


Maßstab 1 : 5000

Mauern, den 15.12.1980

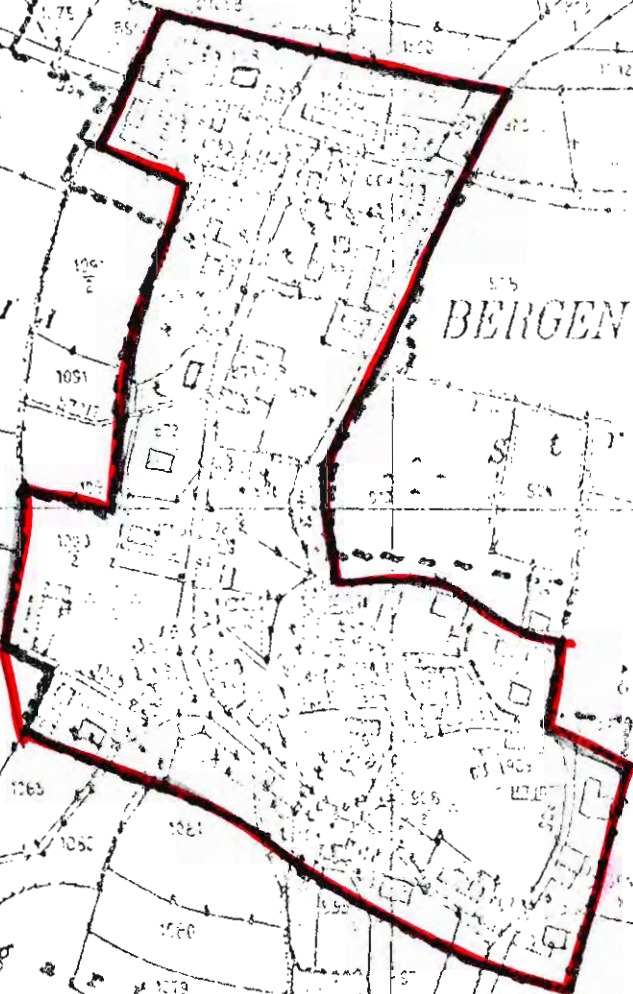

Dieser Lageplan ist Bestandteil der Ortsrandsatzung der Gemeinde Wang für den Ortsteil Bergen vom 15.12.1980, geändert am 6.4.1981.

geändert am 8.3.1984

Mauern, den 7.4.1981



Hörl, VA



Hörl

VOI