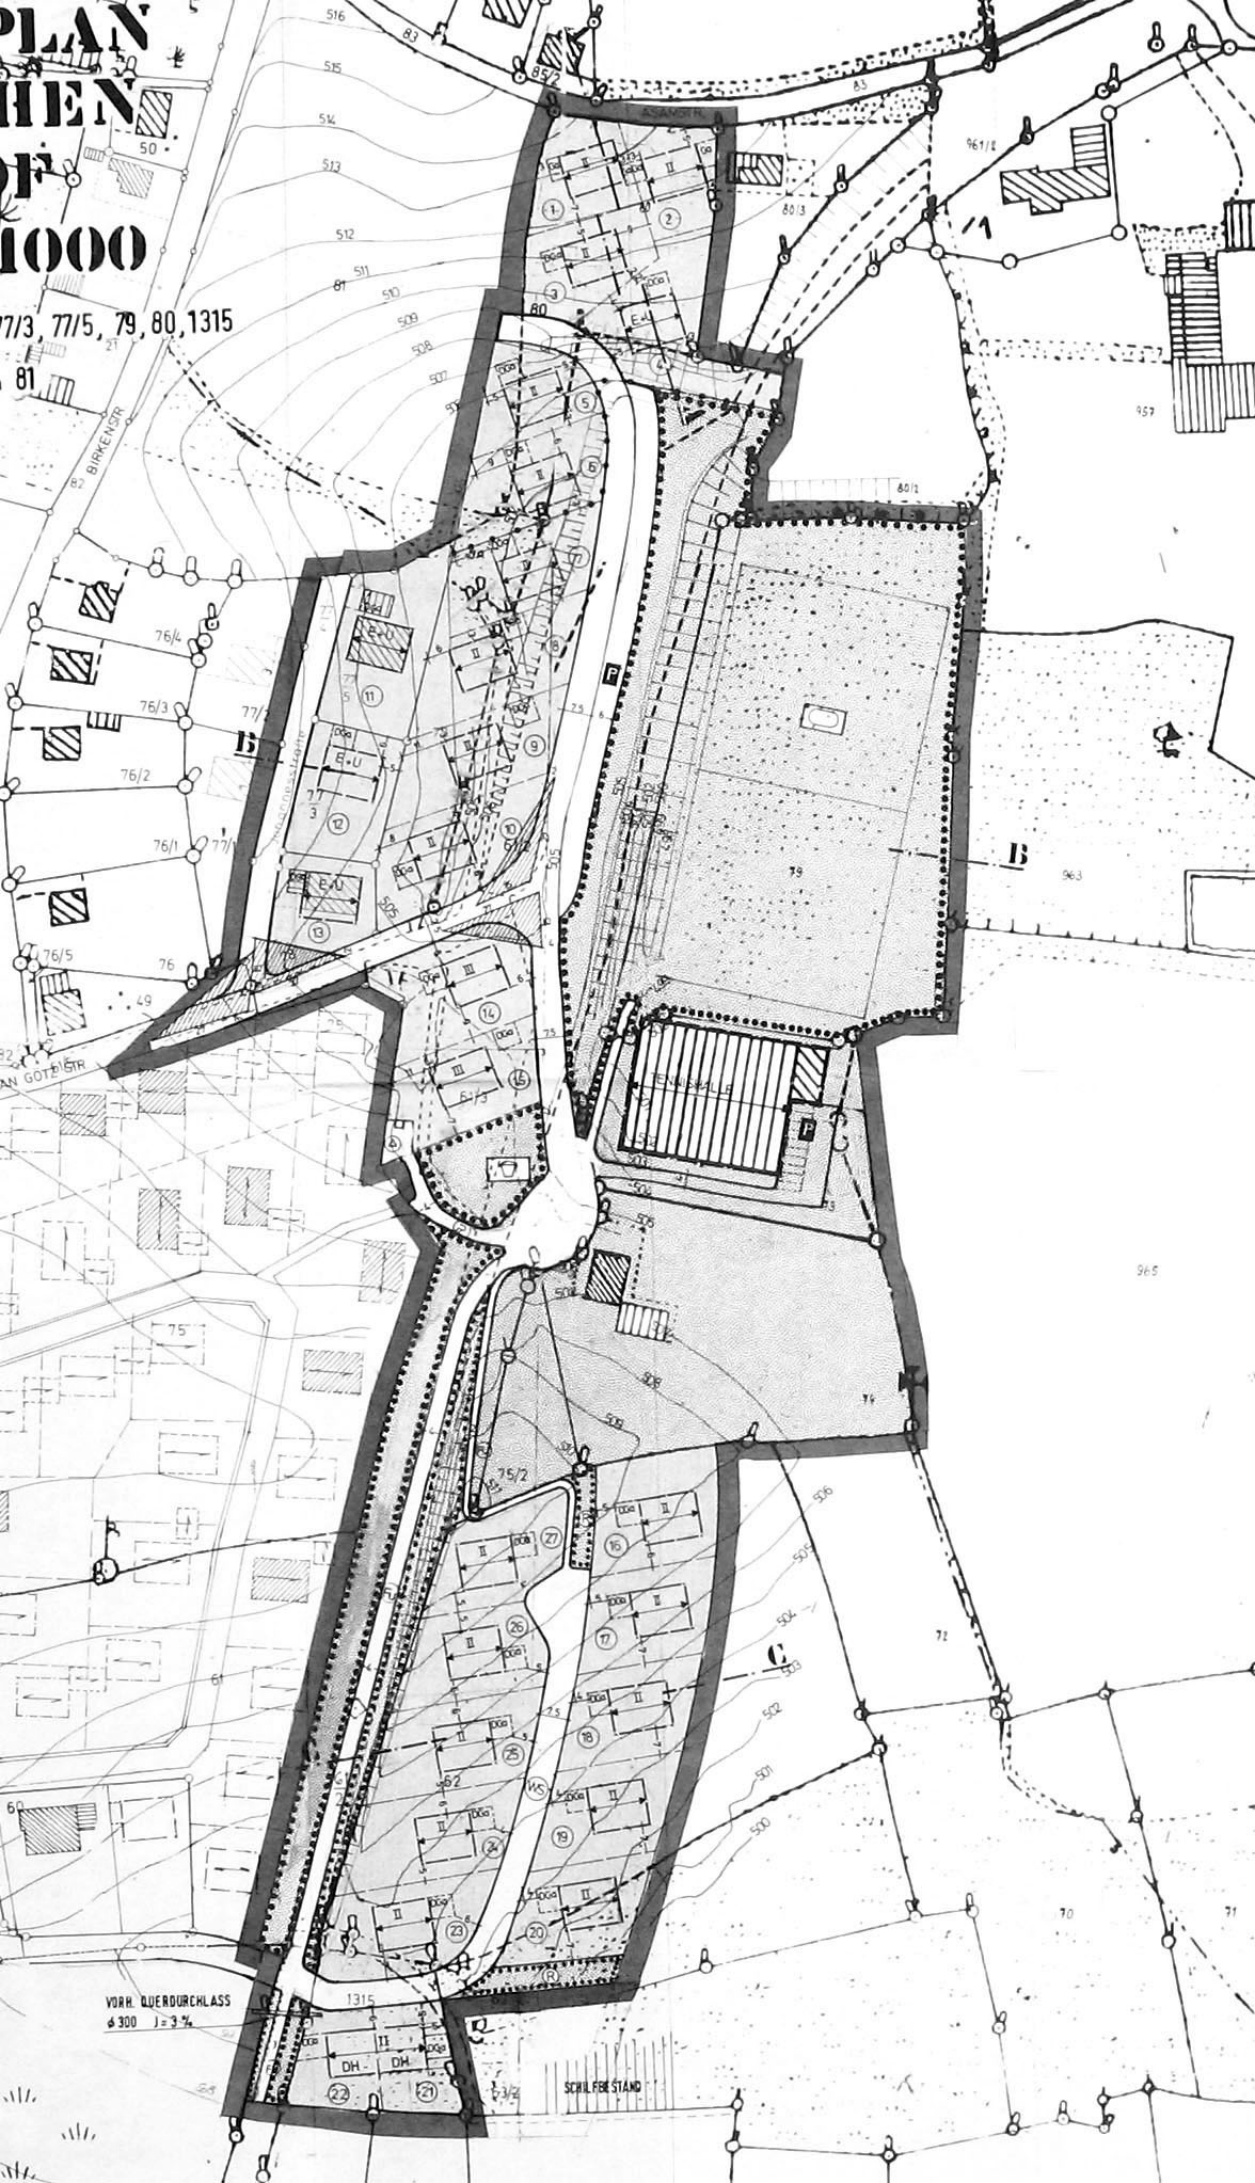
PLAN
HEN
F
1000
77/3, 77/5, 79, 80, 1315
81
BIRKENSTR.
AN GOTTESTR.
ASSAMSTR.
B
C
VORH. QUERDURCHLASS
ϕ 300 J = 3 %
SCHILFBESTAND
DH
DH