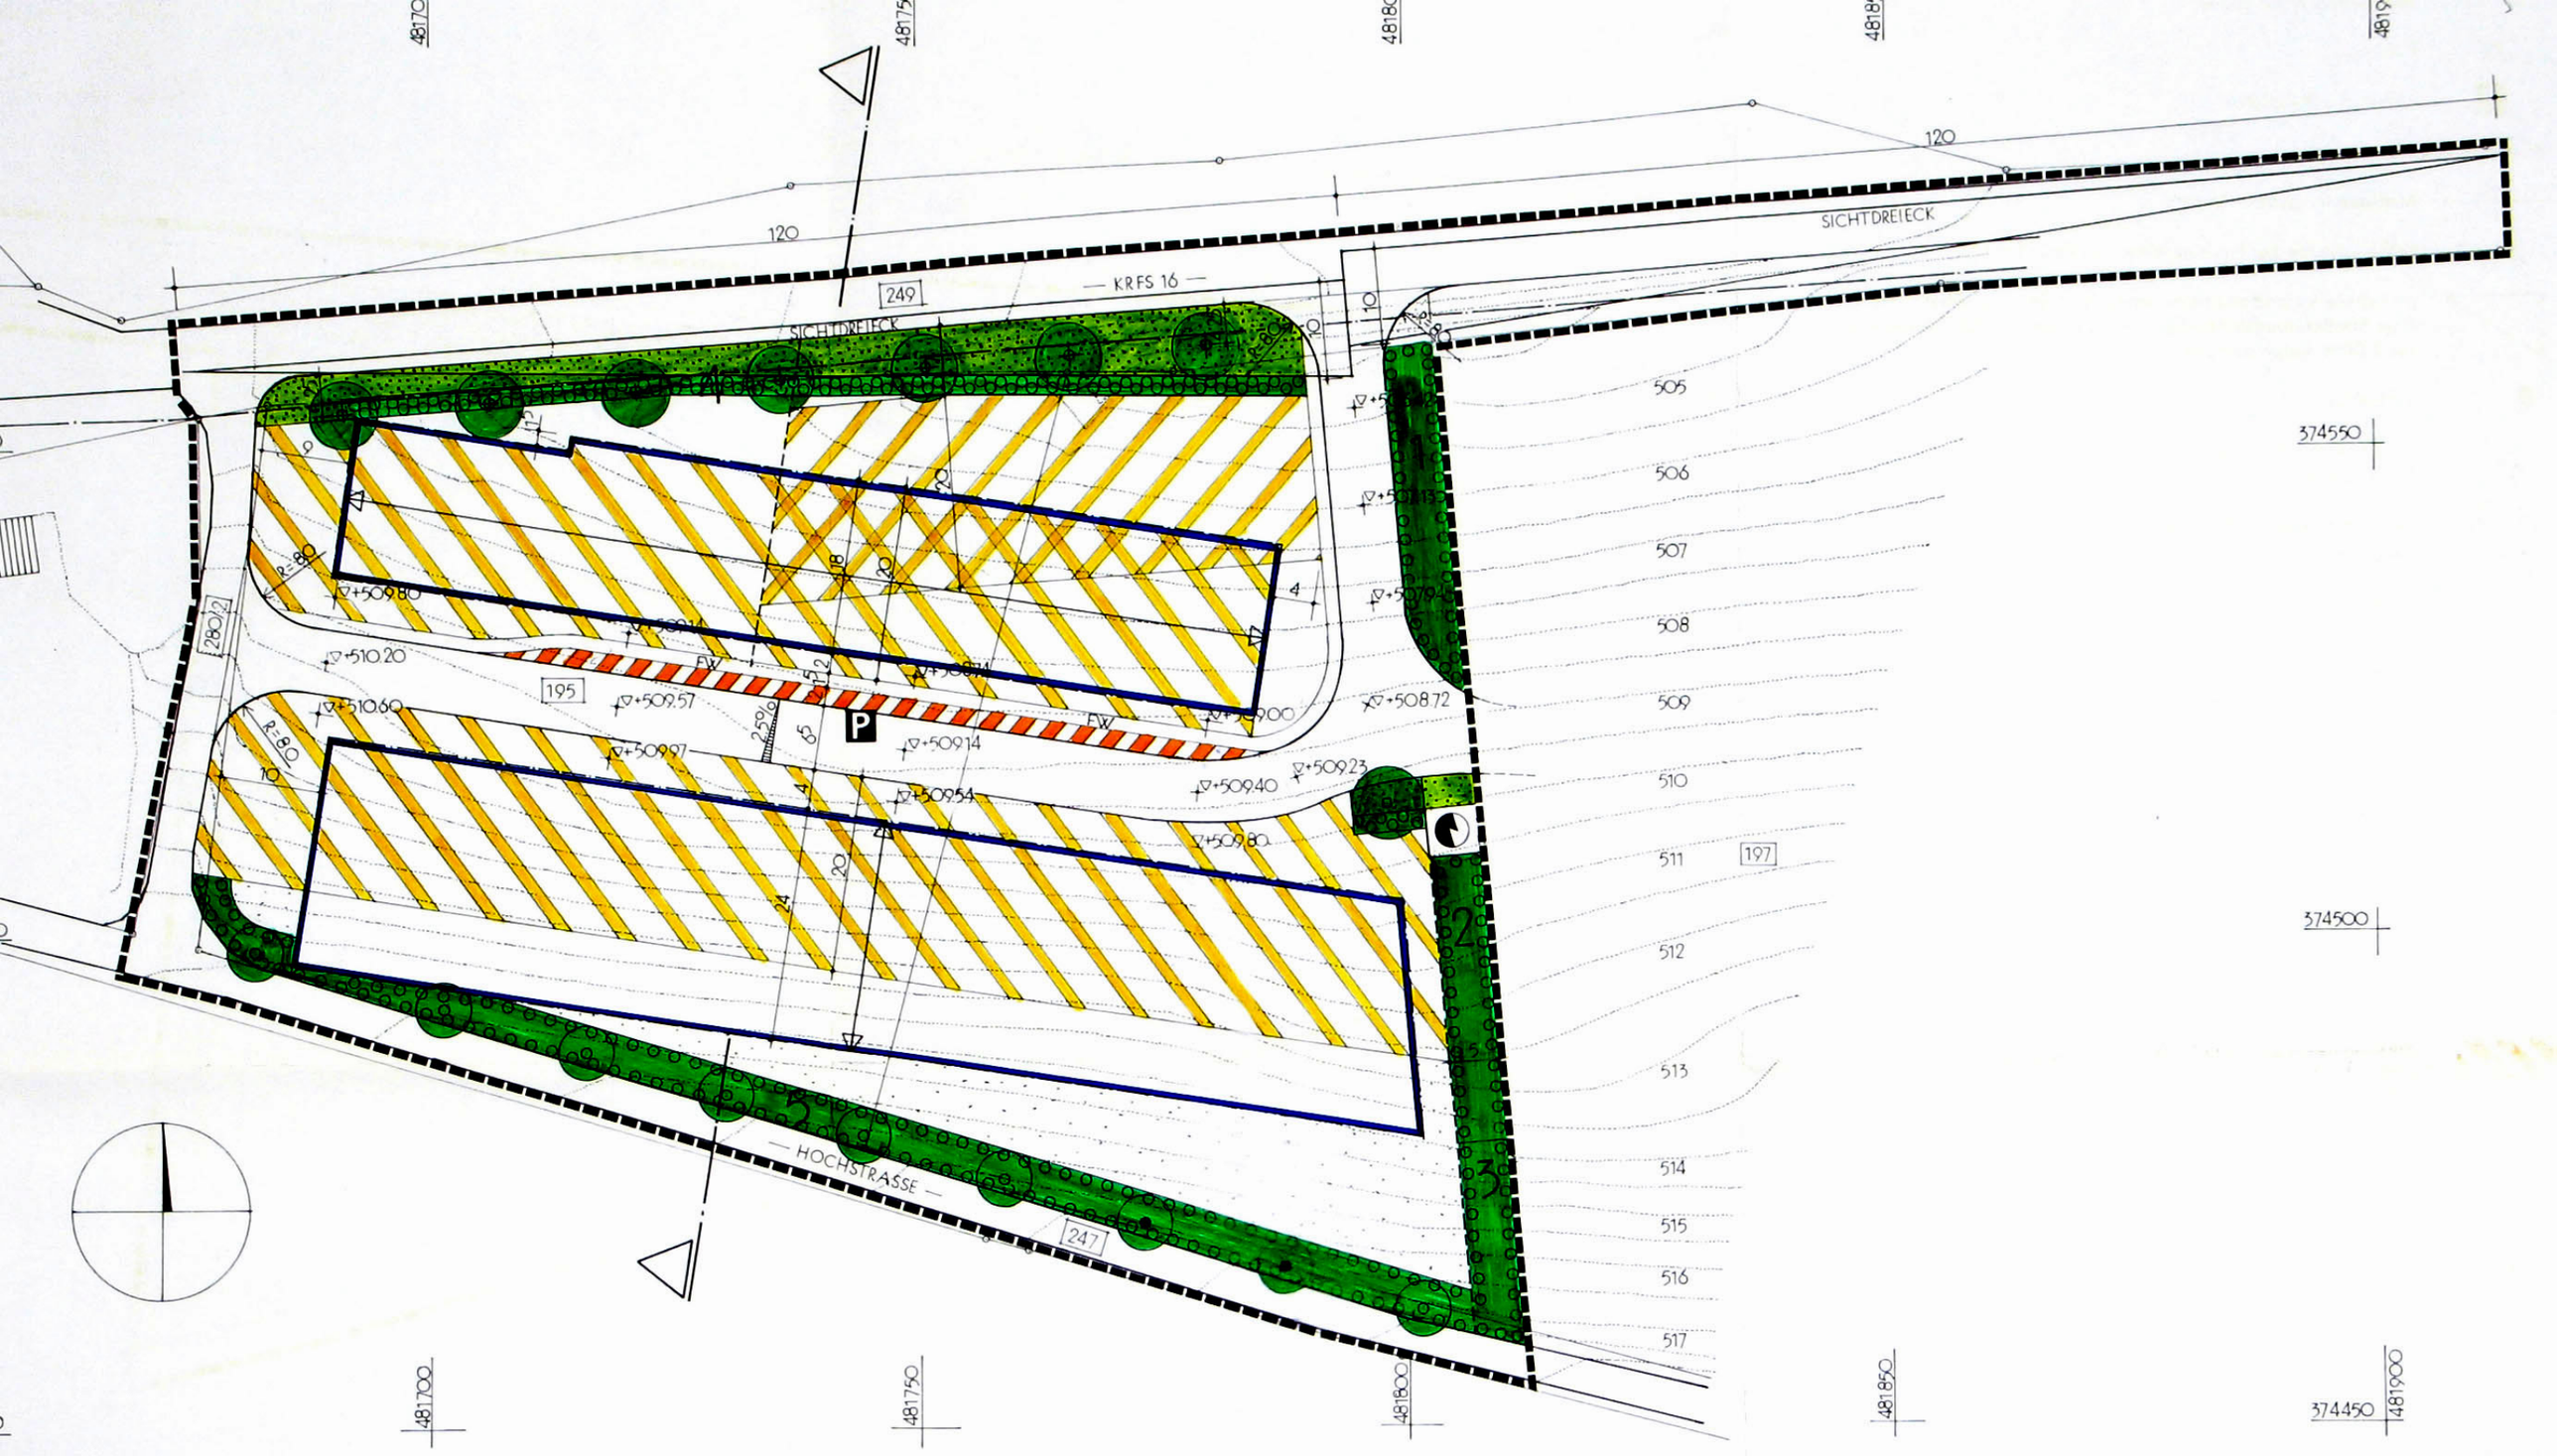

SICHTDREIECK
KRFS 16
249
195
197
247
HOCHSTRASSE
P
120
505
506
507
508
509
510
511
512
513
514
515
516
517
374550
374500
374450
481700
481750
481800
481850
481900