


BEBAUUNGS- UND GRÜNORDNUNGS- PLAN "AM BACHFELD II" ORTSTEIL ATTENKIRCHEN

FLURST. NR. 58/TF,195/3,195/8, 197, 197/2, 197/3, 205/TF, 205/3, 205/9, 249/TF, 257, GEMARKUNG ATTENKIRCHEN

1.00 Planzeichnung

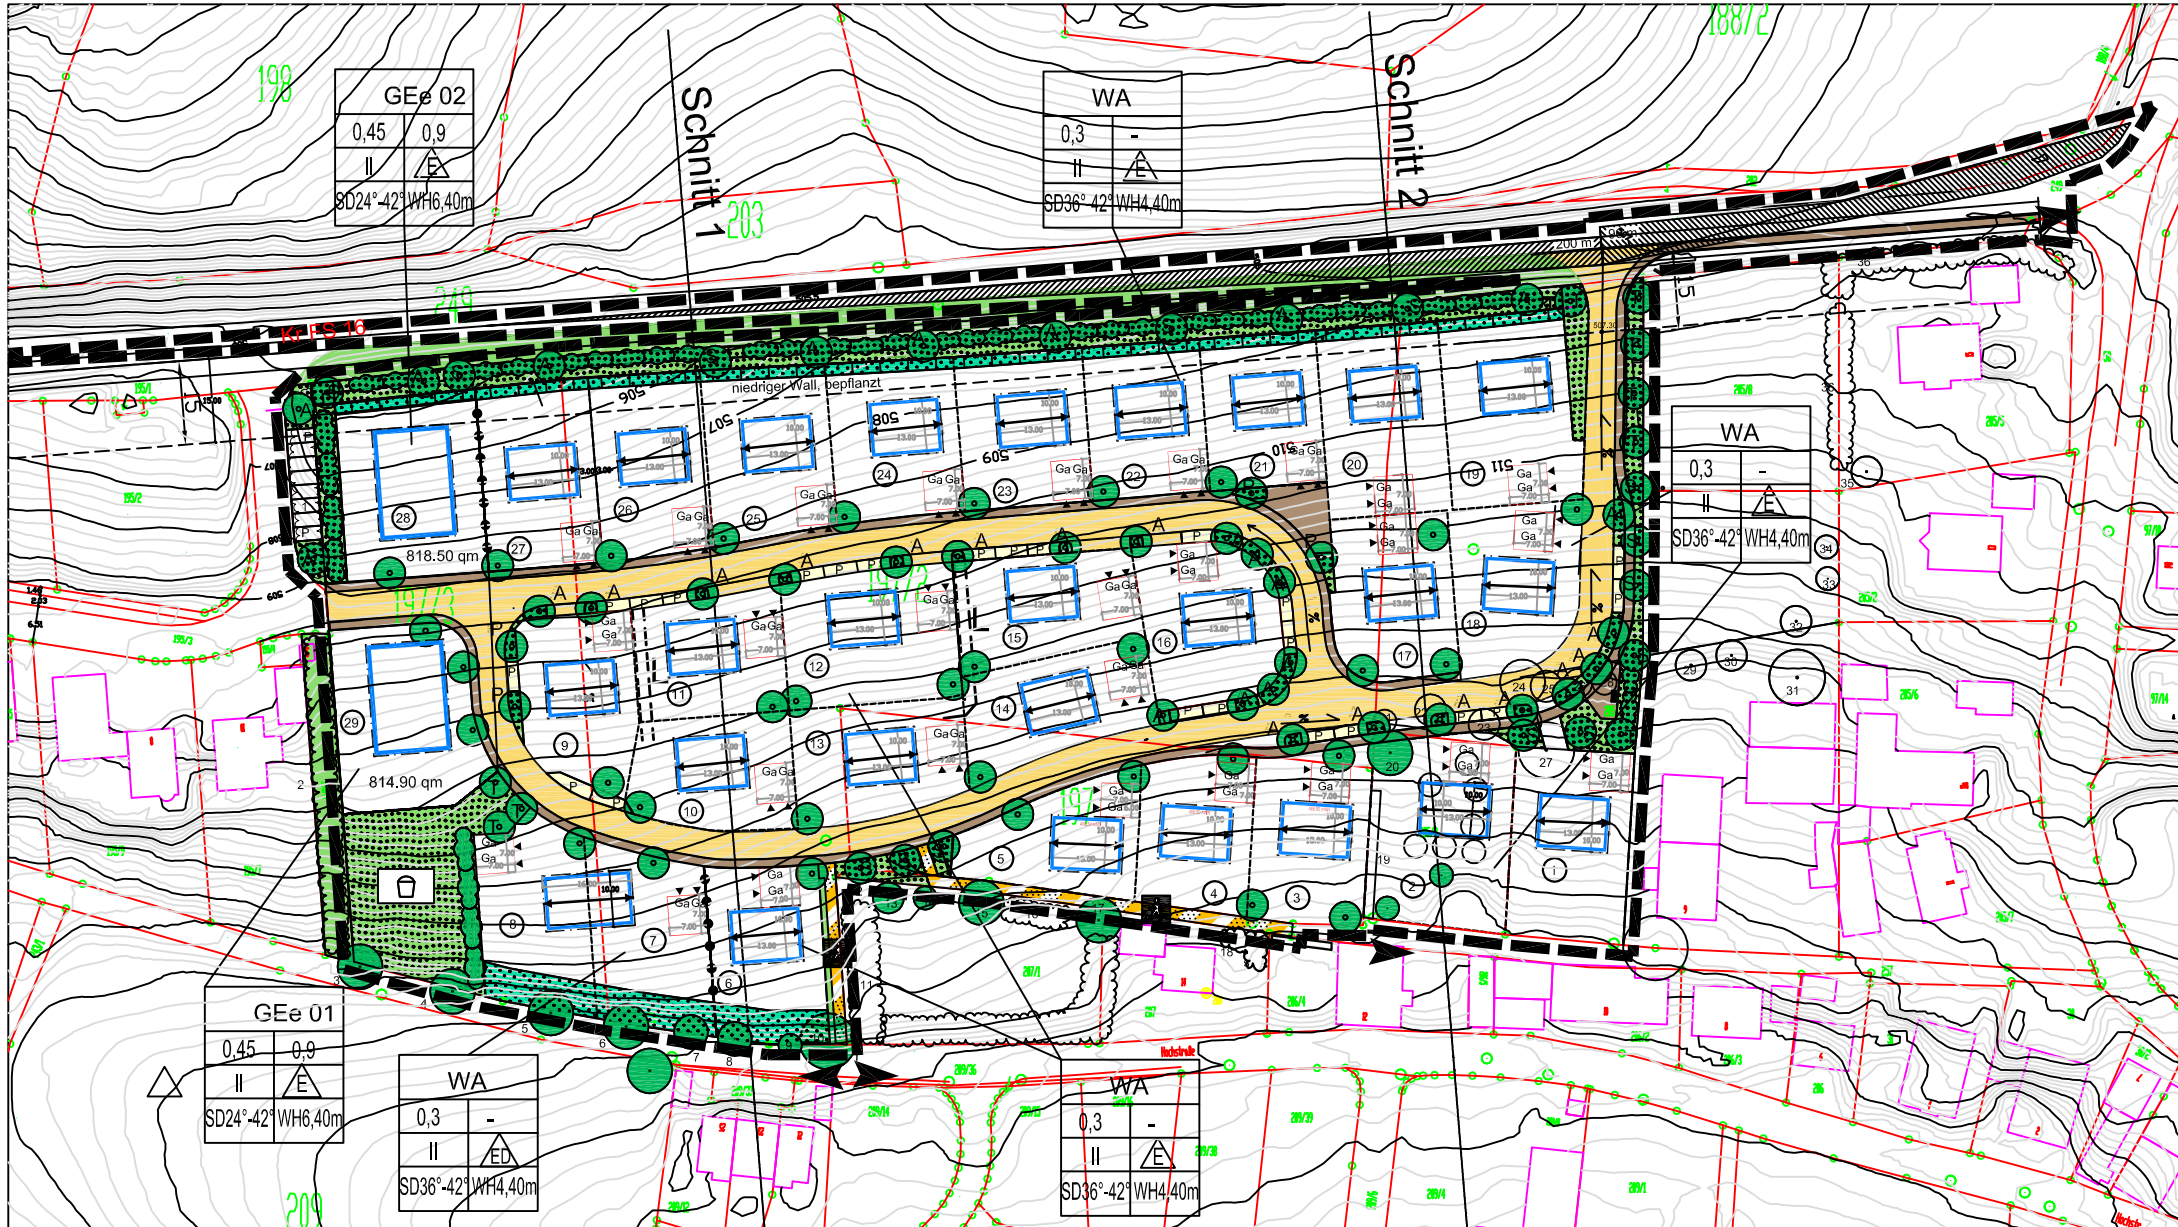

MASSTAB 1 : 1000

