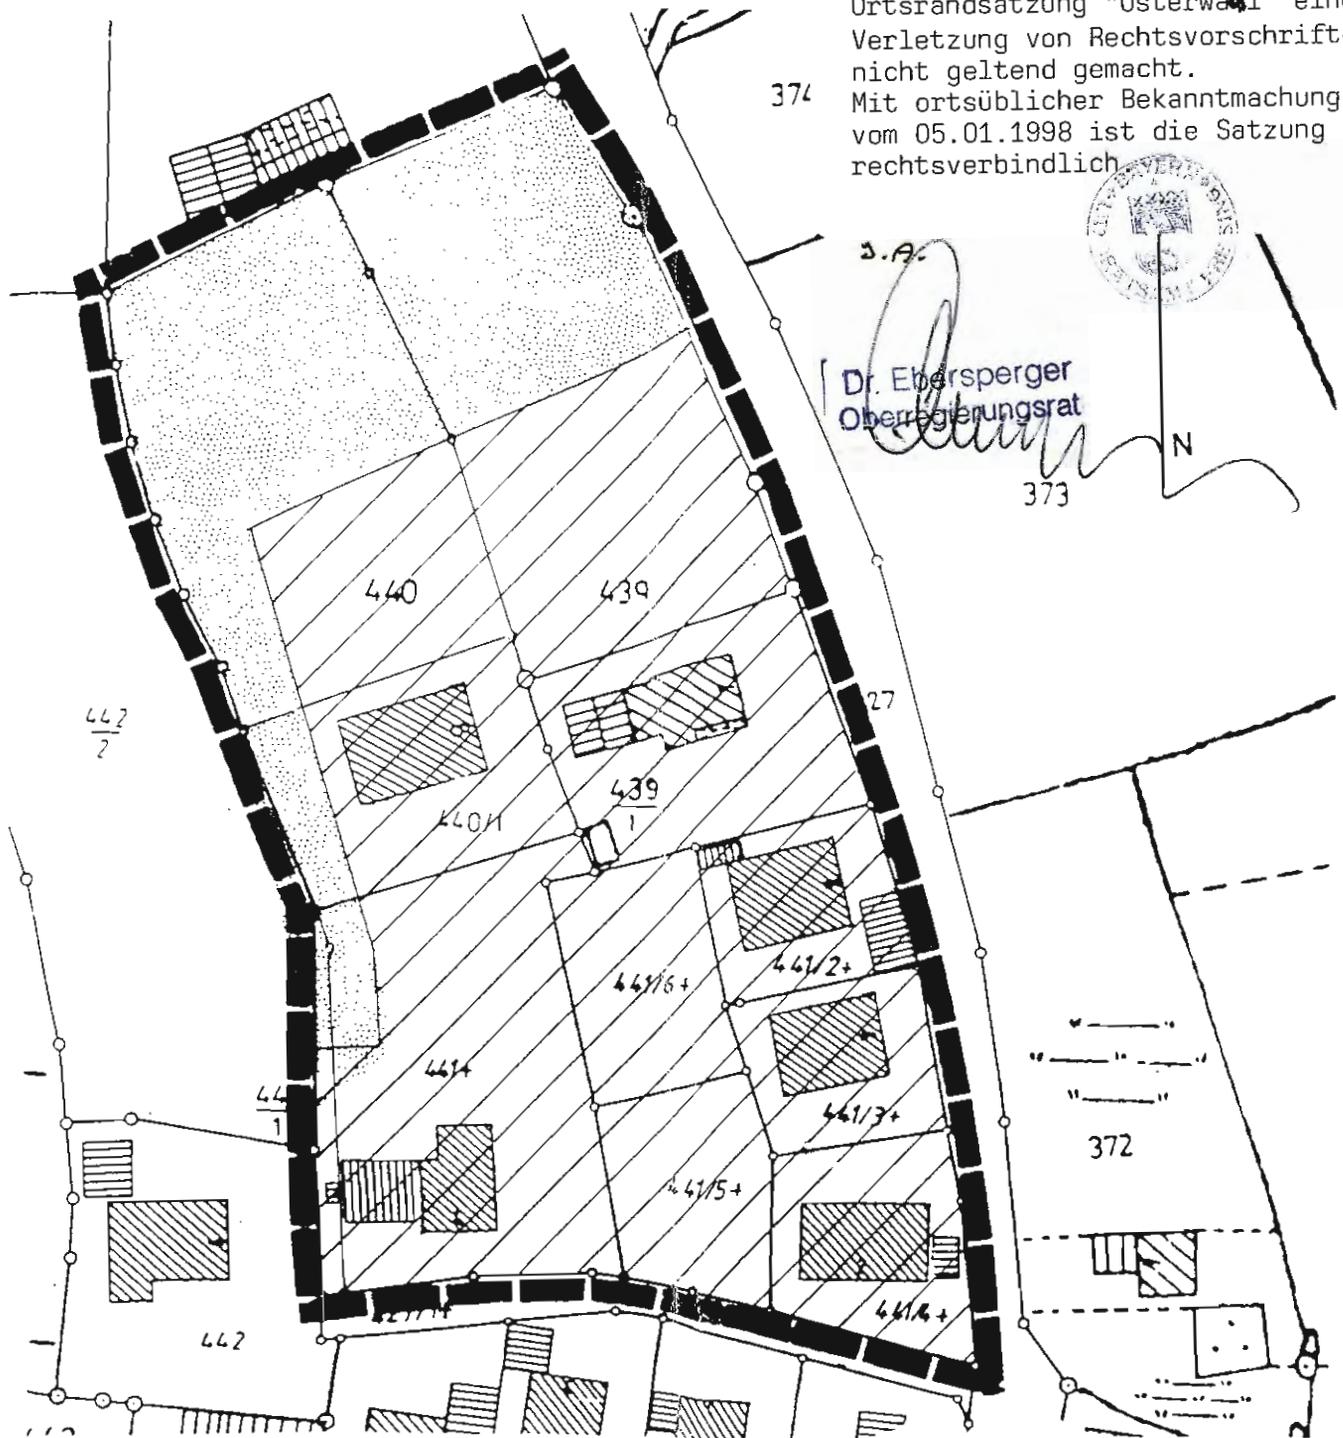


Mit Schreiben vom 04.06.1997,
 Az: 53-610-100/19, hat das Landrats-
 amt Freising gegen die vom Markt
 Au am 29.04.1997 beschlossene
 Ortsrandsatzung "Osterwaal" eine
 Verletzung von Rechtsvorschriften
 nicht geltend gemacht.
 Mit ortsüblicher Bekanntmachung
 vom 05.01.1998 ist die Satzung
 rechtsverbindlich.



S.A.
 Dr. Ebersperger
 Oberbürgermeister

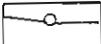
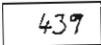


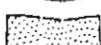
ORTSABRUNDUNGSSATZUNG OSTERWAAL

MASSTAB 1 : 1.000

PLANZEICHEN ALS HINWEISE UND NACHRICHTLICHE ÜBERNAHMEN

PLANZEICHEN ALS FESTSETZUNGEN

-  Bestehende Grundstücksgrenze
-  Flurnummern z.B. Fl. Nr. 439
-  bestehende Wohngebäude
-  bestehende Nebengebäude

-  Grenze des räuml. Geltungsbereichs
-  private Grünflächen mit Nutzungsbeschränkungen und Pflanzgeboten

Architekt Dipl. Ing. W. Graber, Starnberg den 29.04.97