

GEMEINDE ECHING


BEBAUUNGSPLAN NR. 43

"ÖSTLICHE DIETERSHEIMER STRASSE"

VEREINFACHTE ÄNDERUNG

M. 1:500

DATUM: 15.03.93

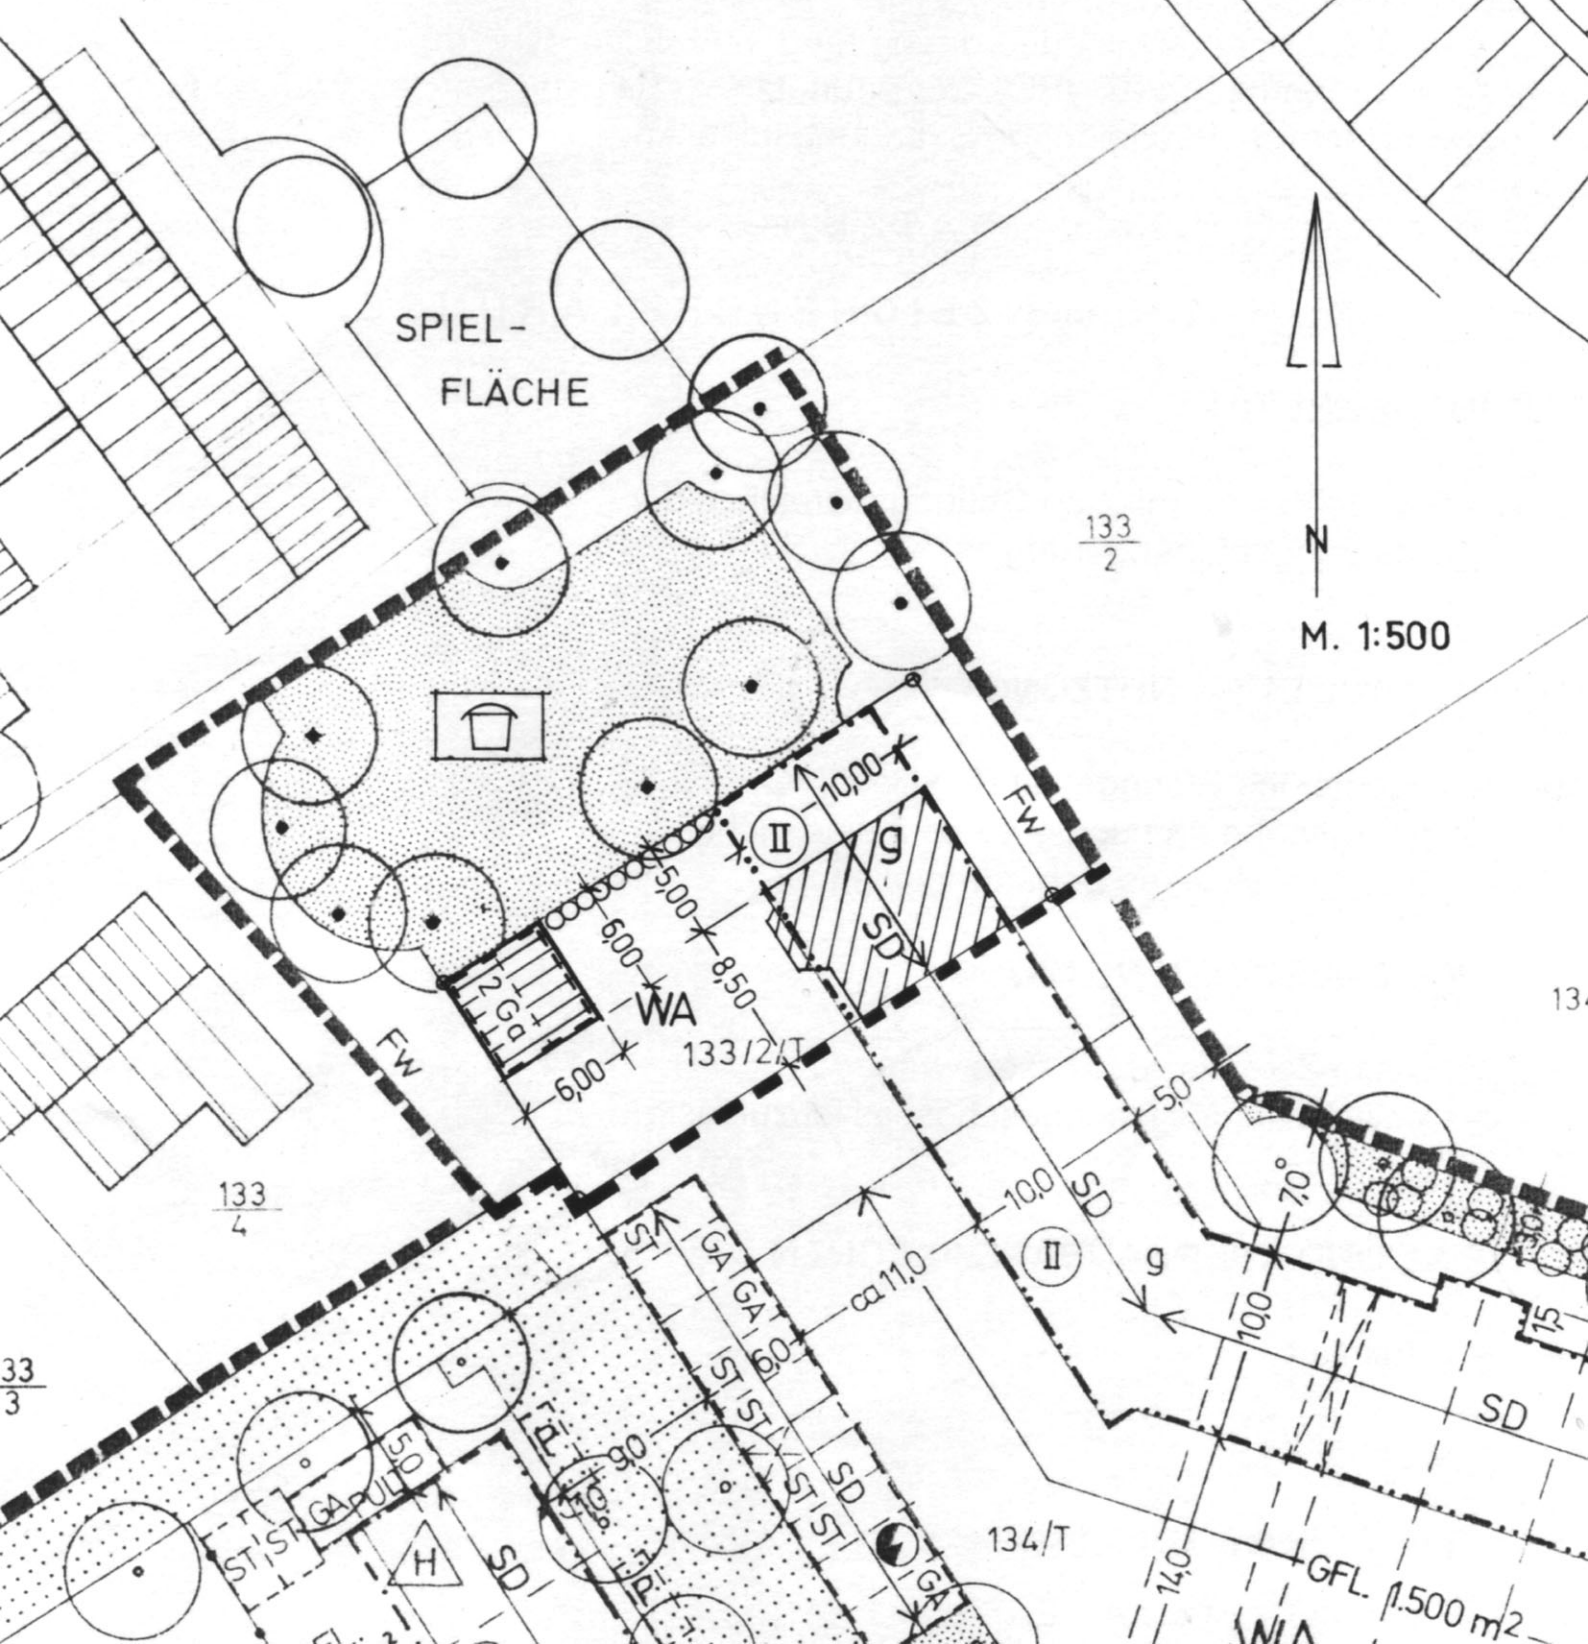

SPIEL-
FLÄCHE

133
2

N

M. 1:500

133
4

33
3

134/T

GFL. 1.500 m²