


FÜR DEN AUTOBAHNANSCHLUSS AN DIE A 92  
WIRD EIN PLANFESTSTELLUNGSVERFAHREN DURCHFÜHRT

Gde. u. Gmkg.  
Eching

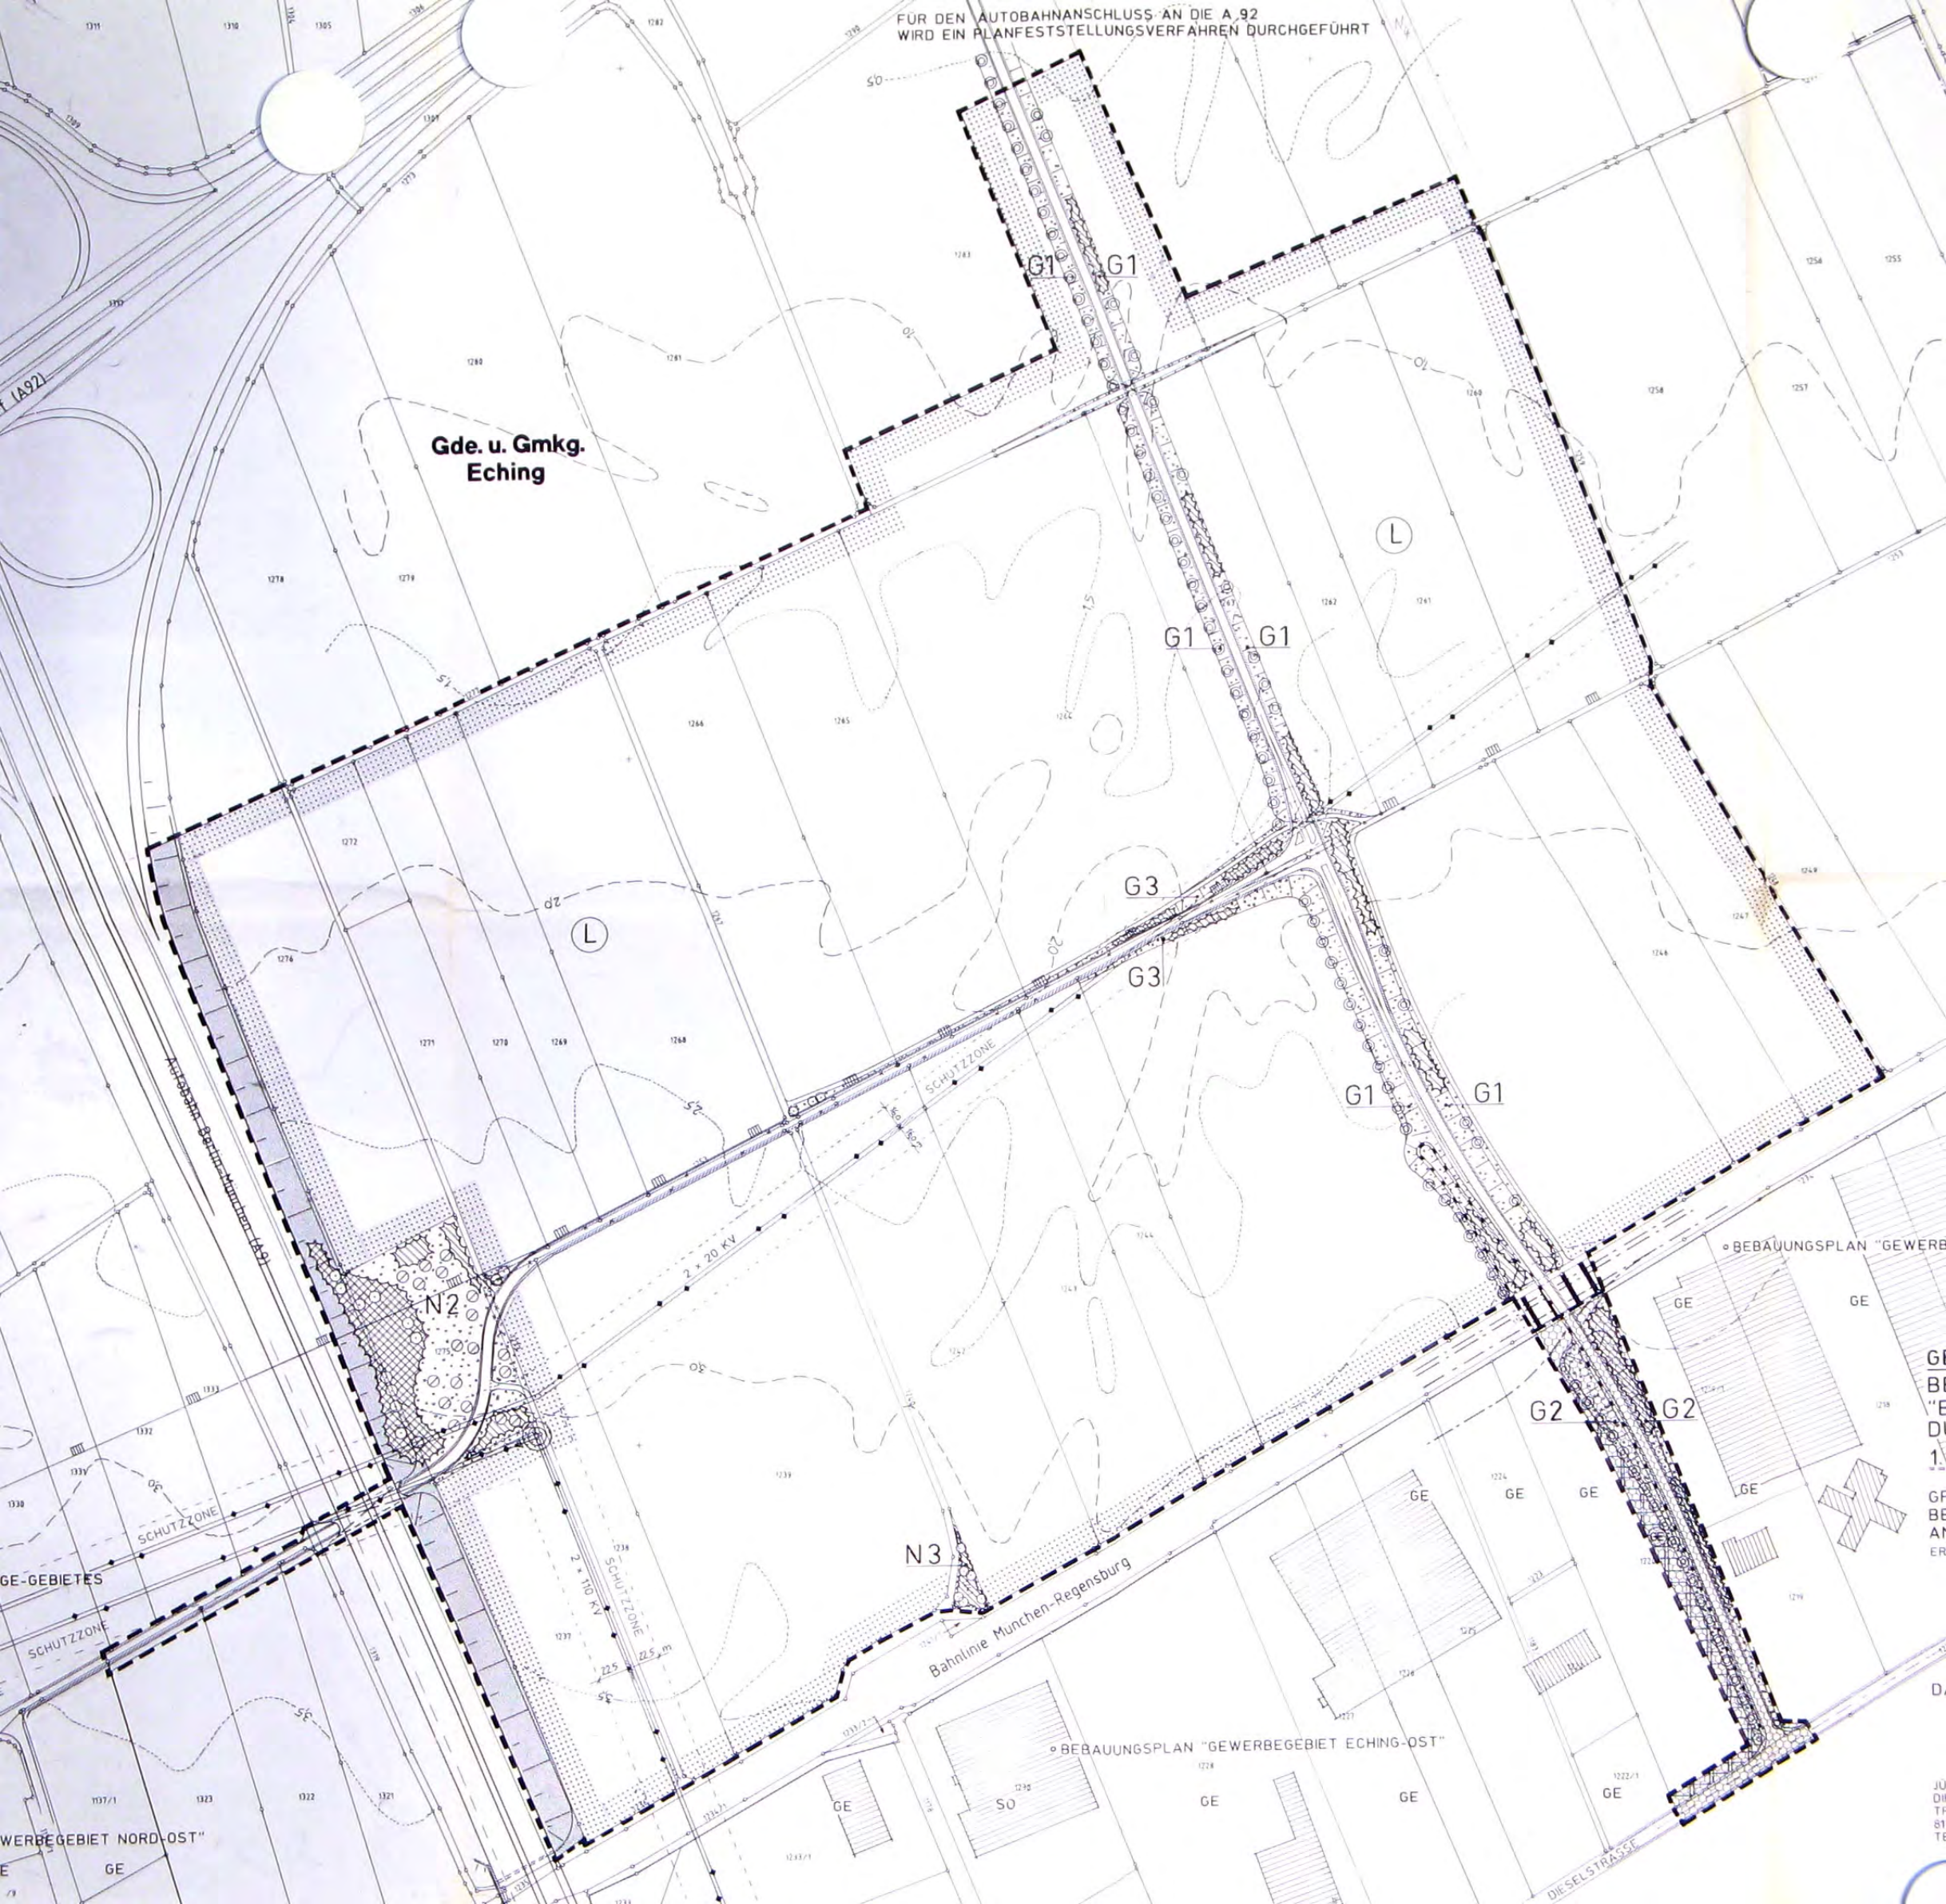

(L)

(L)

G1

G1

G1

G1

G3

G3

G1

G1

N2

N3

G2

G2

BEBAUUNGSPLAN "GEWERBEBE-  
GEBIETES

BEBAUUNGSPLAN "GEWERBEBE-  
GEBIET ECHING-OST"

GE-GEBIETES

WERBEBE-  
GEBIET NORD-OST"

Bahnlinie München-Regensburg

Autobahn Berlin-München A9

DIESELSTRASSE

GE

So

GE

GE

GE

GE

GE

GE

GE

GE

GE

GE

GE

GE

GE  
BE  
"E  
DI  
1.  
GE  
BE  
AN  
ER

JU  
DI  
TR  
81  
TE