



ANSCHLUSS AN DAS NEBENSTEHENDE WOCHENENDHAUSGEBIET

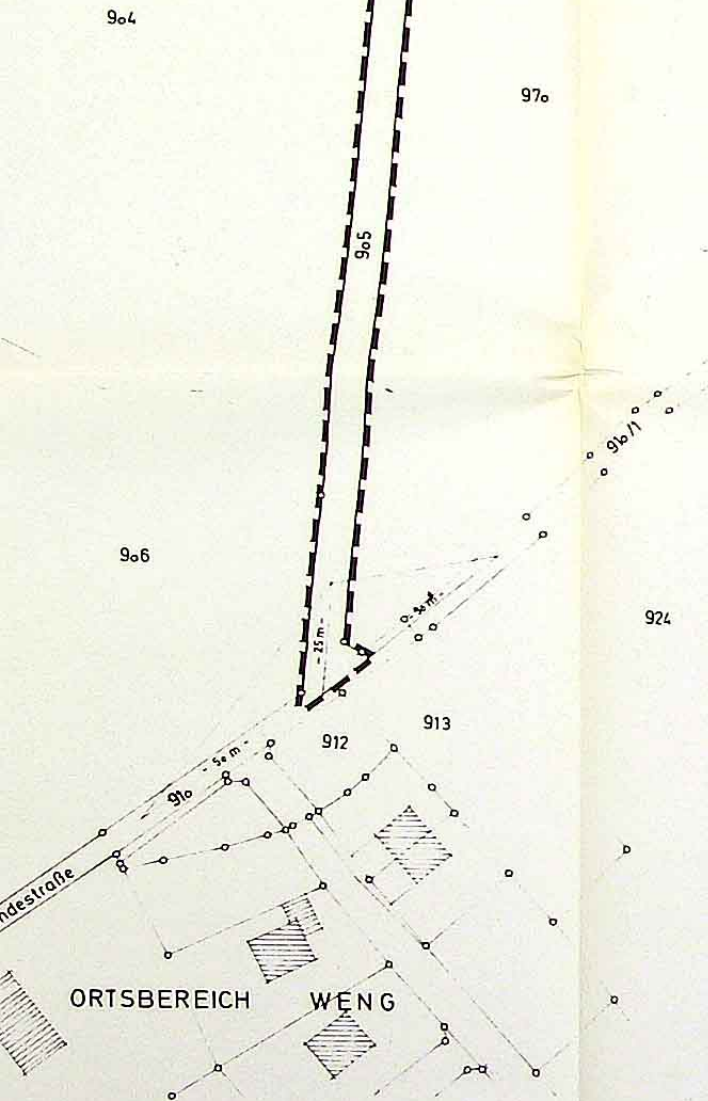

NORDEN
N-O-XI-1
N-O-XII-1

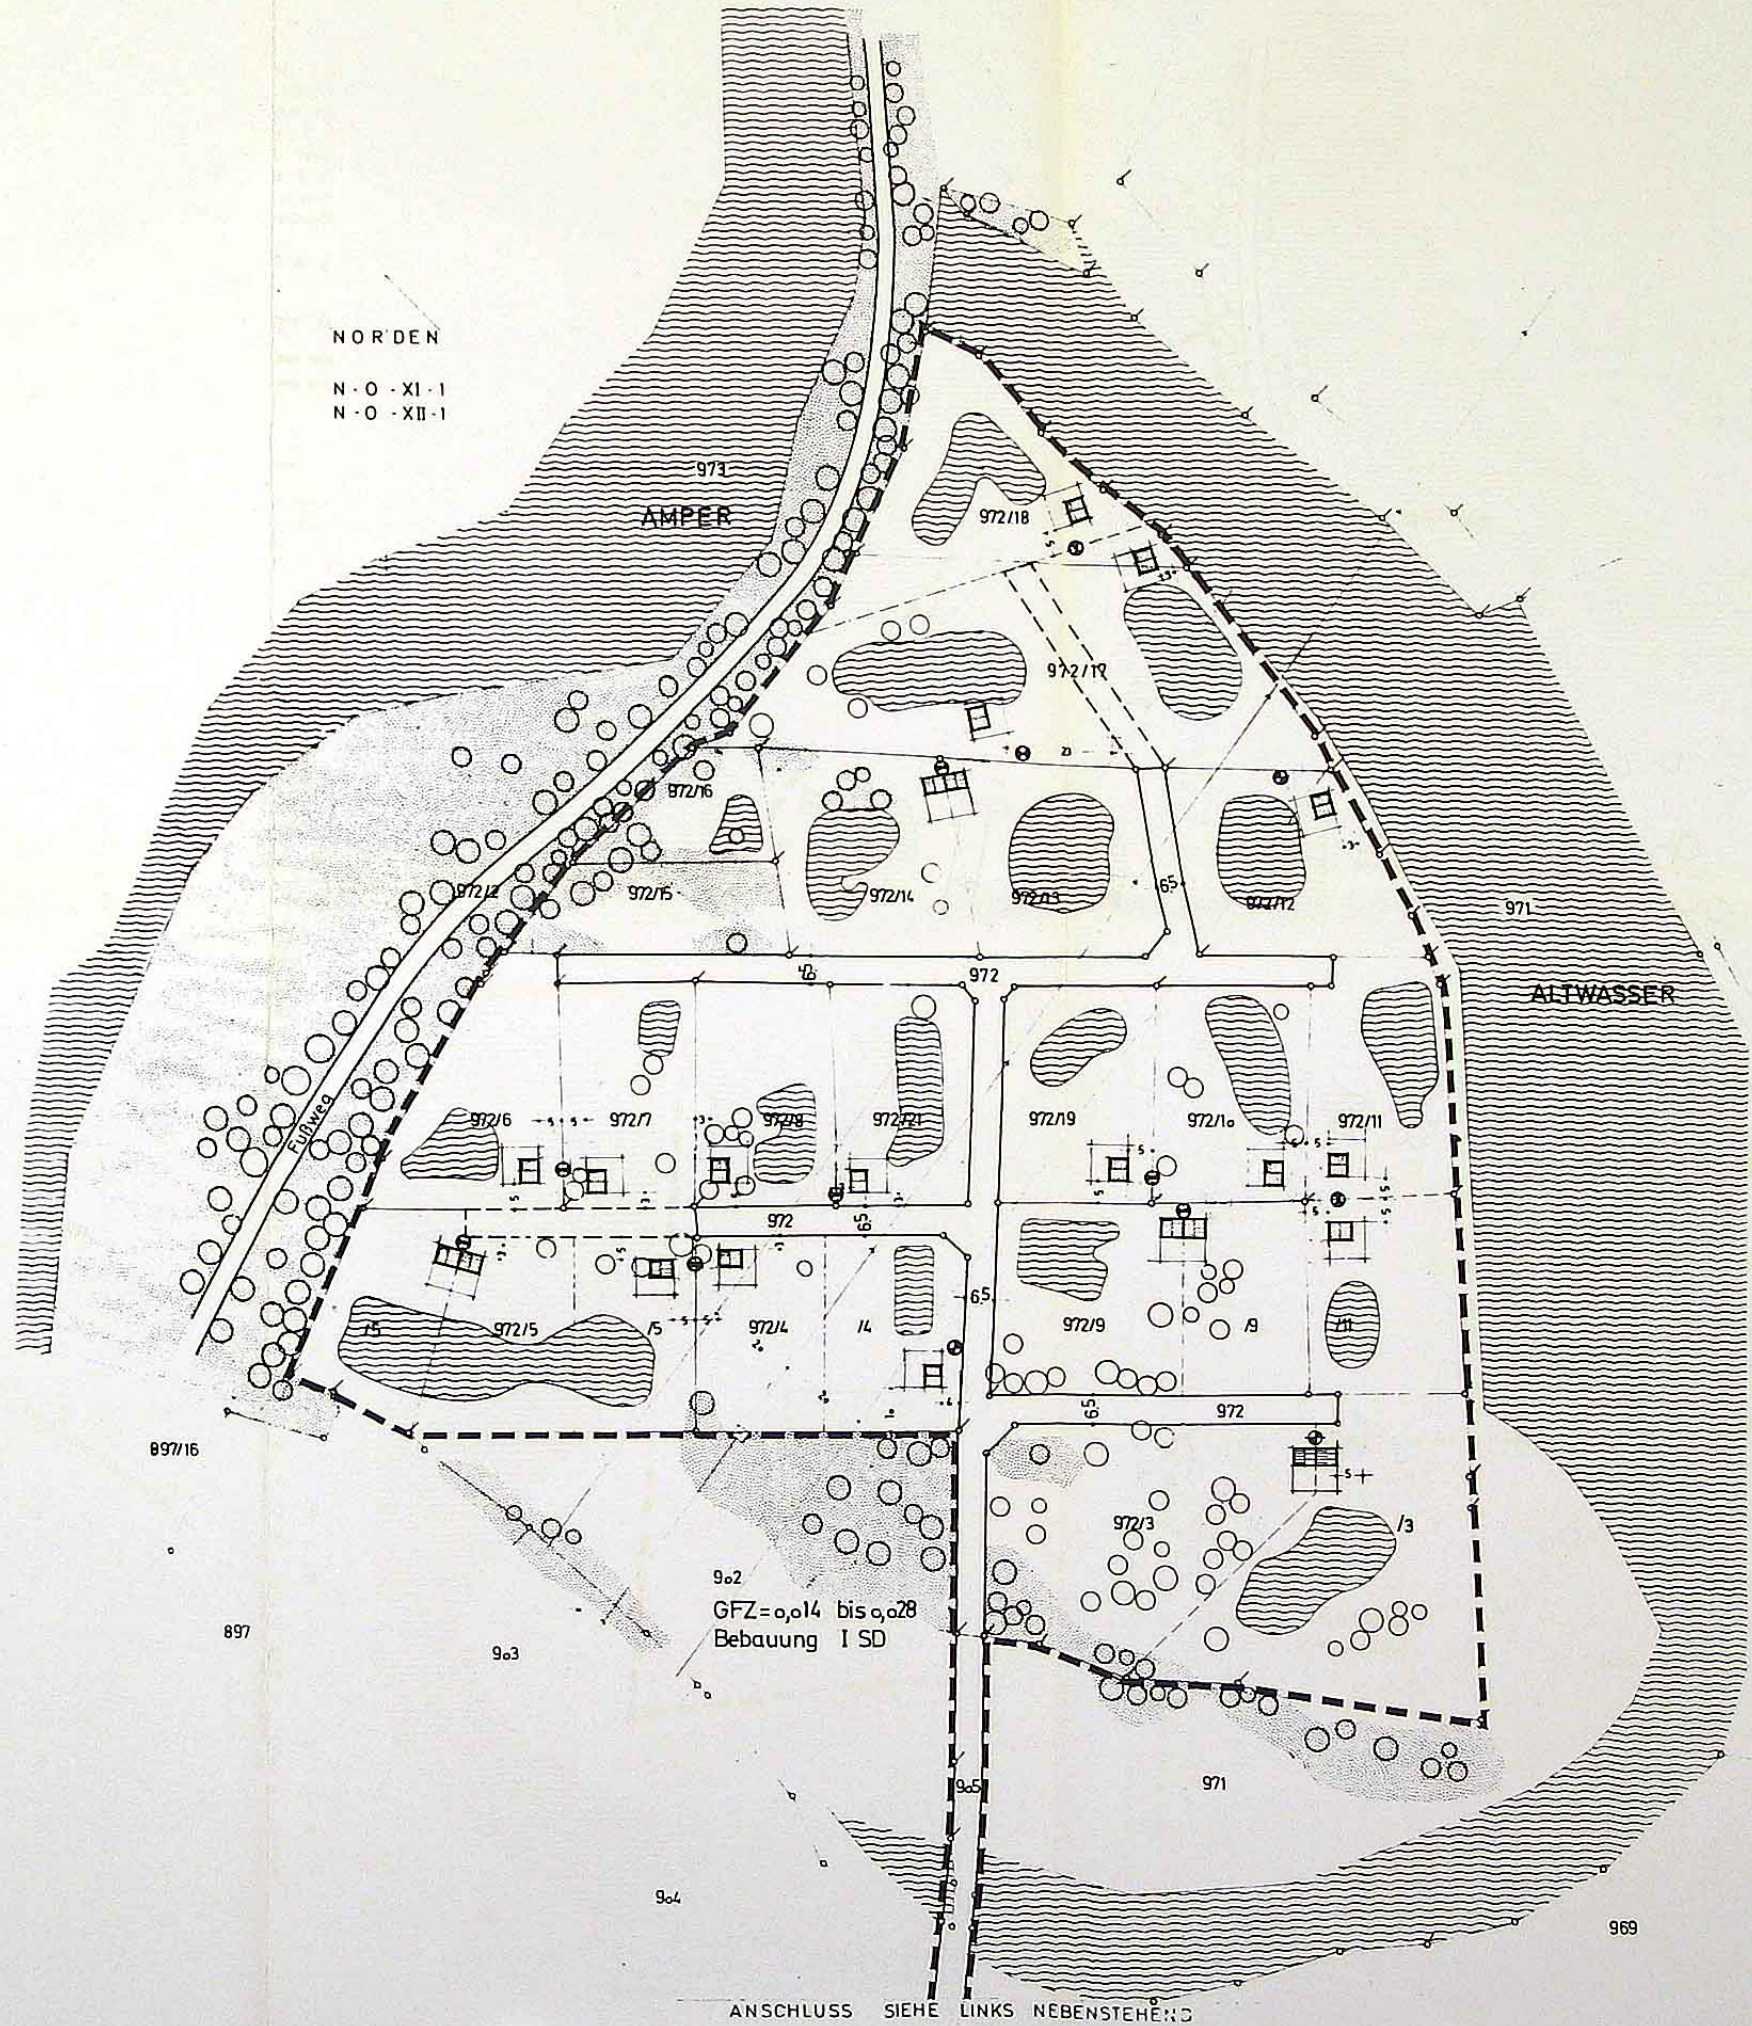

ANSCHLUSS SIEHE LINKS NEBENSTEHEND