


# A. Planzeichnung

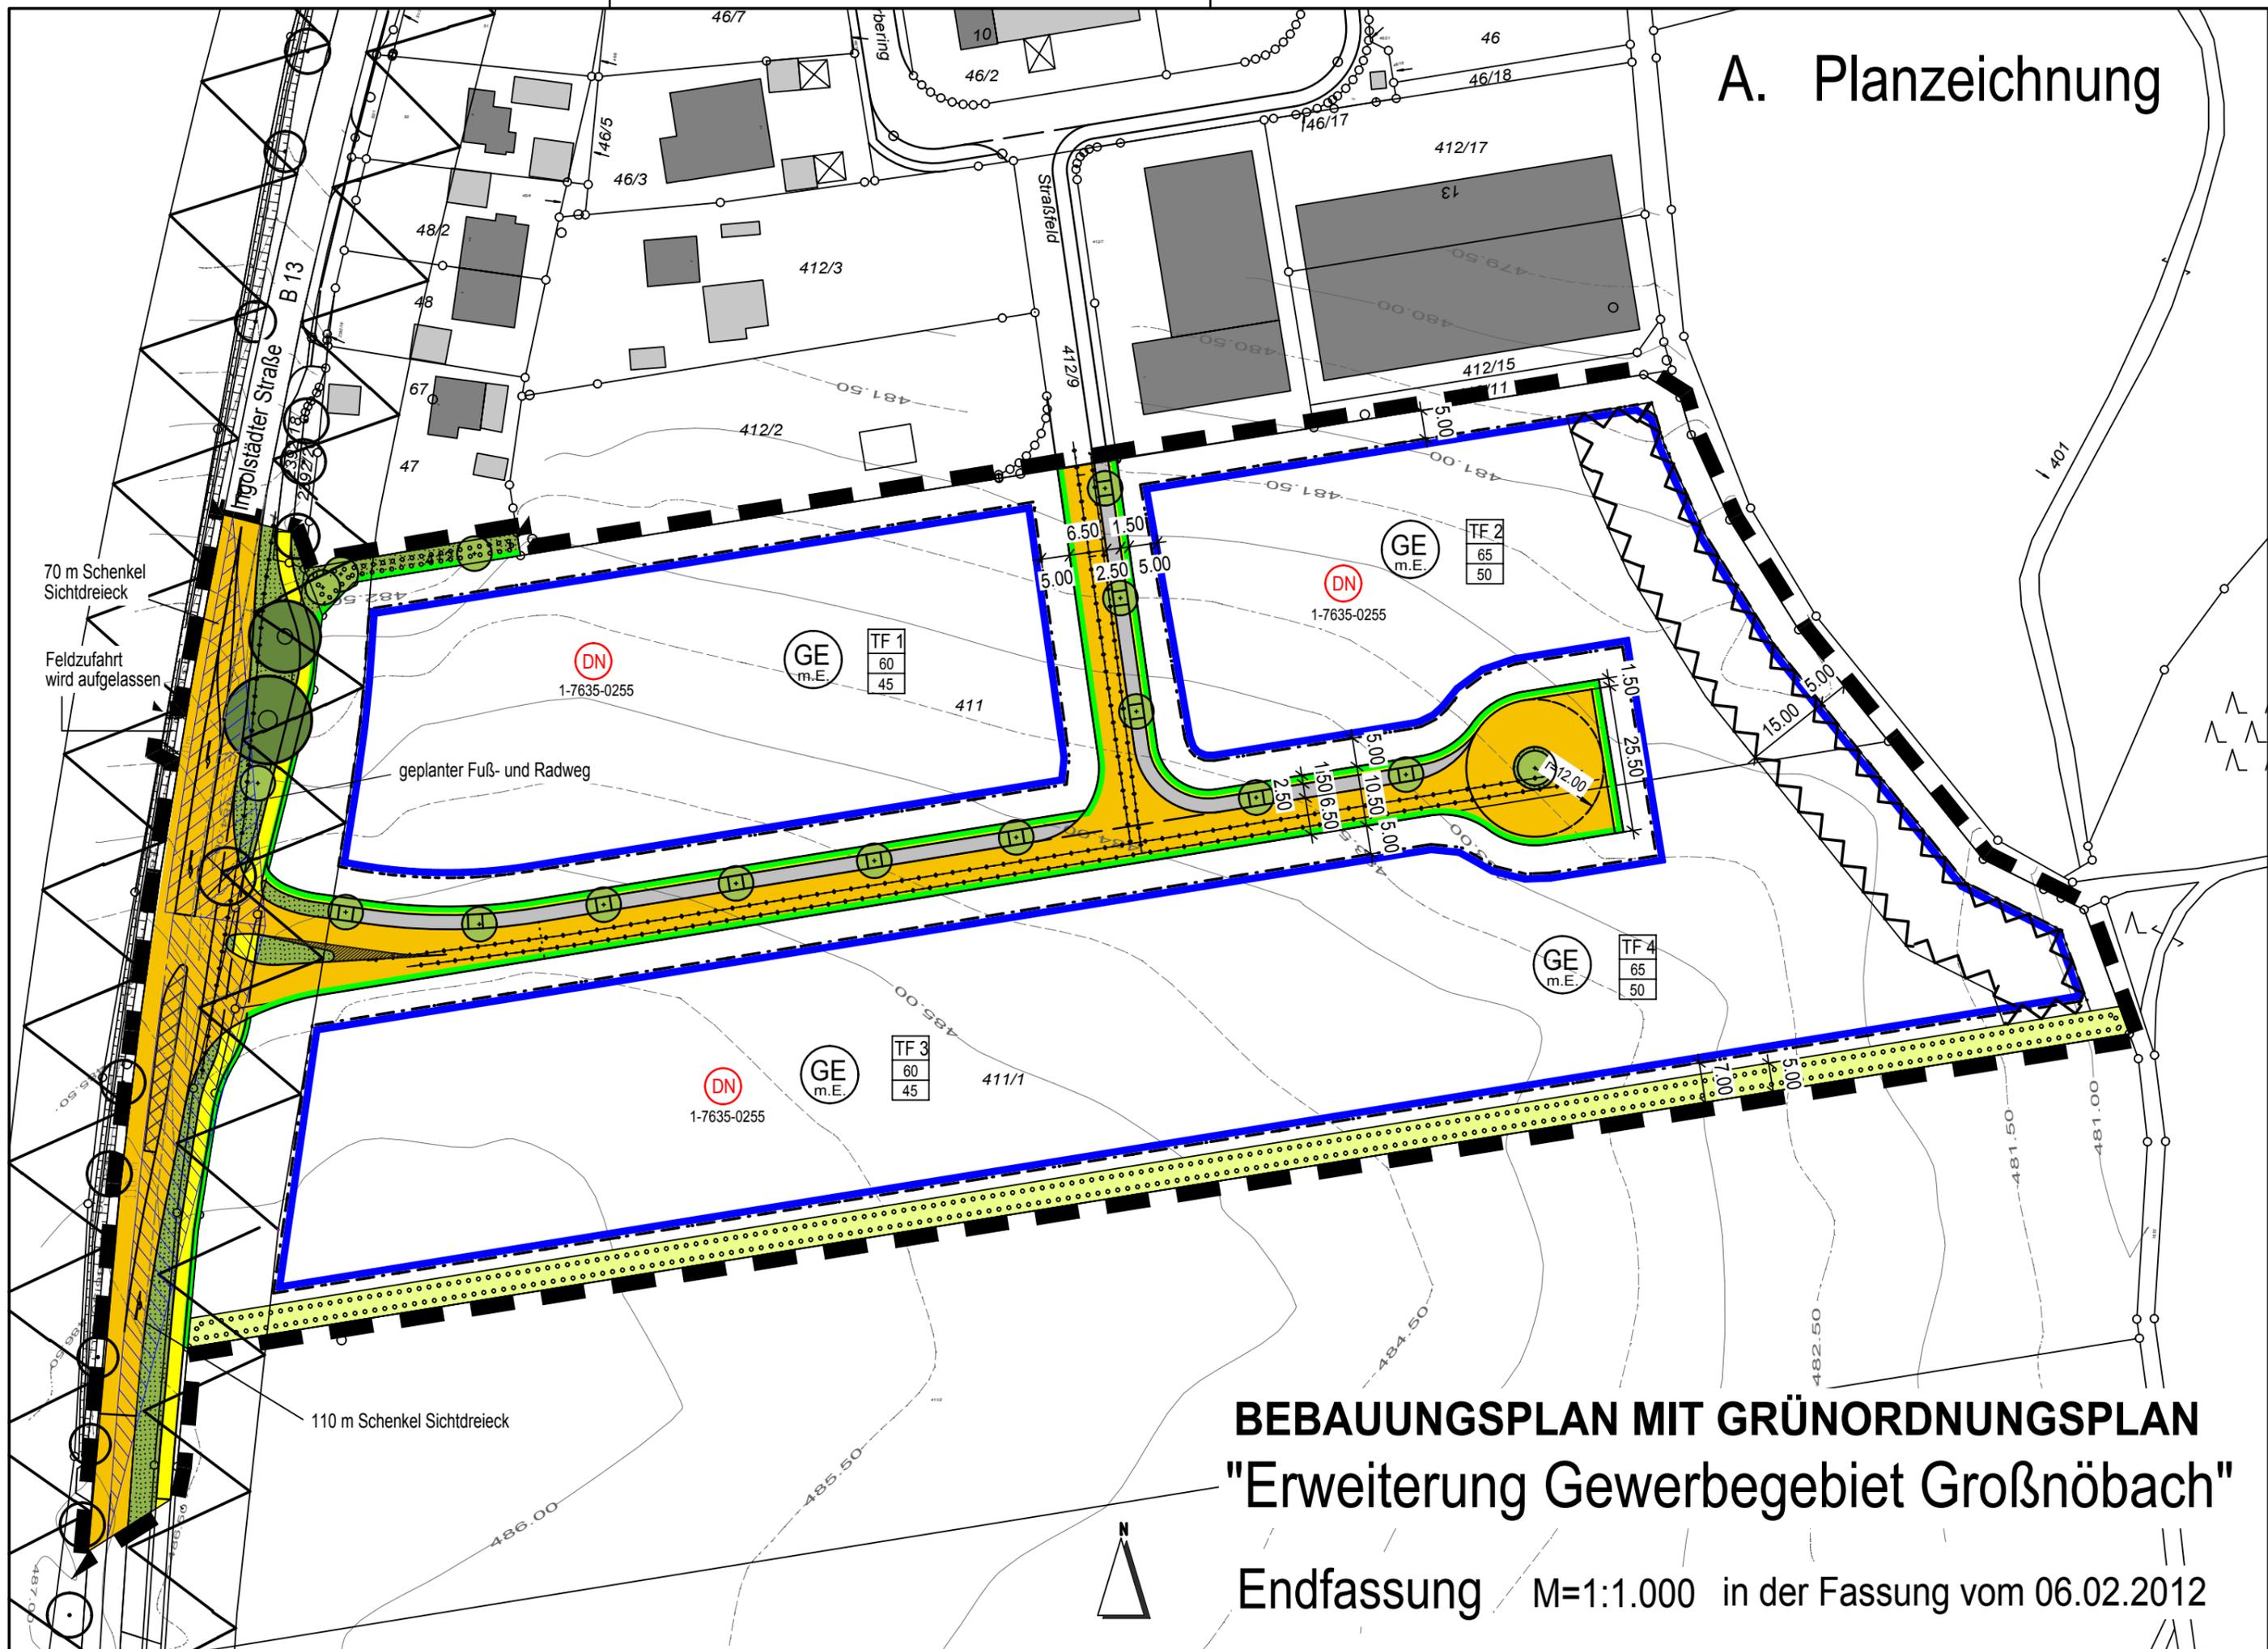

## BEBAUUNGSPLAN MIT GRÜNORDNUNGSPLAN "Erweiterung Gewerbegebiet Großnöbach"

Endfassung M=1:1.000 in der Fassung vom 06.02.2012