
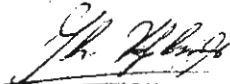


Dieser Lageplan ist Bestandteil der Satzung über die Festlegung der Grenzen des im Zusammenhang bebauten nordöstlichen Ortsgebietes von Viehbach (Ortsrandsatzung Nr. 8) vom 24.06.2004.

Gemeinde Fahrenzhausen
Fahrenzhausen, den 24.06.2004


Joh. Kiblinger
(1. Bürgermeister)

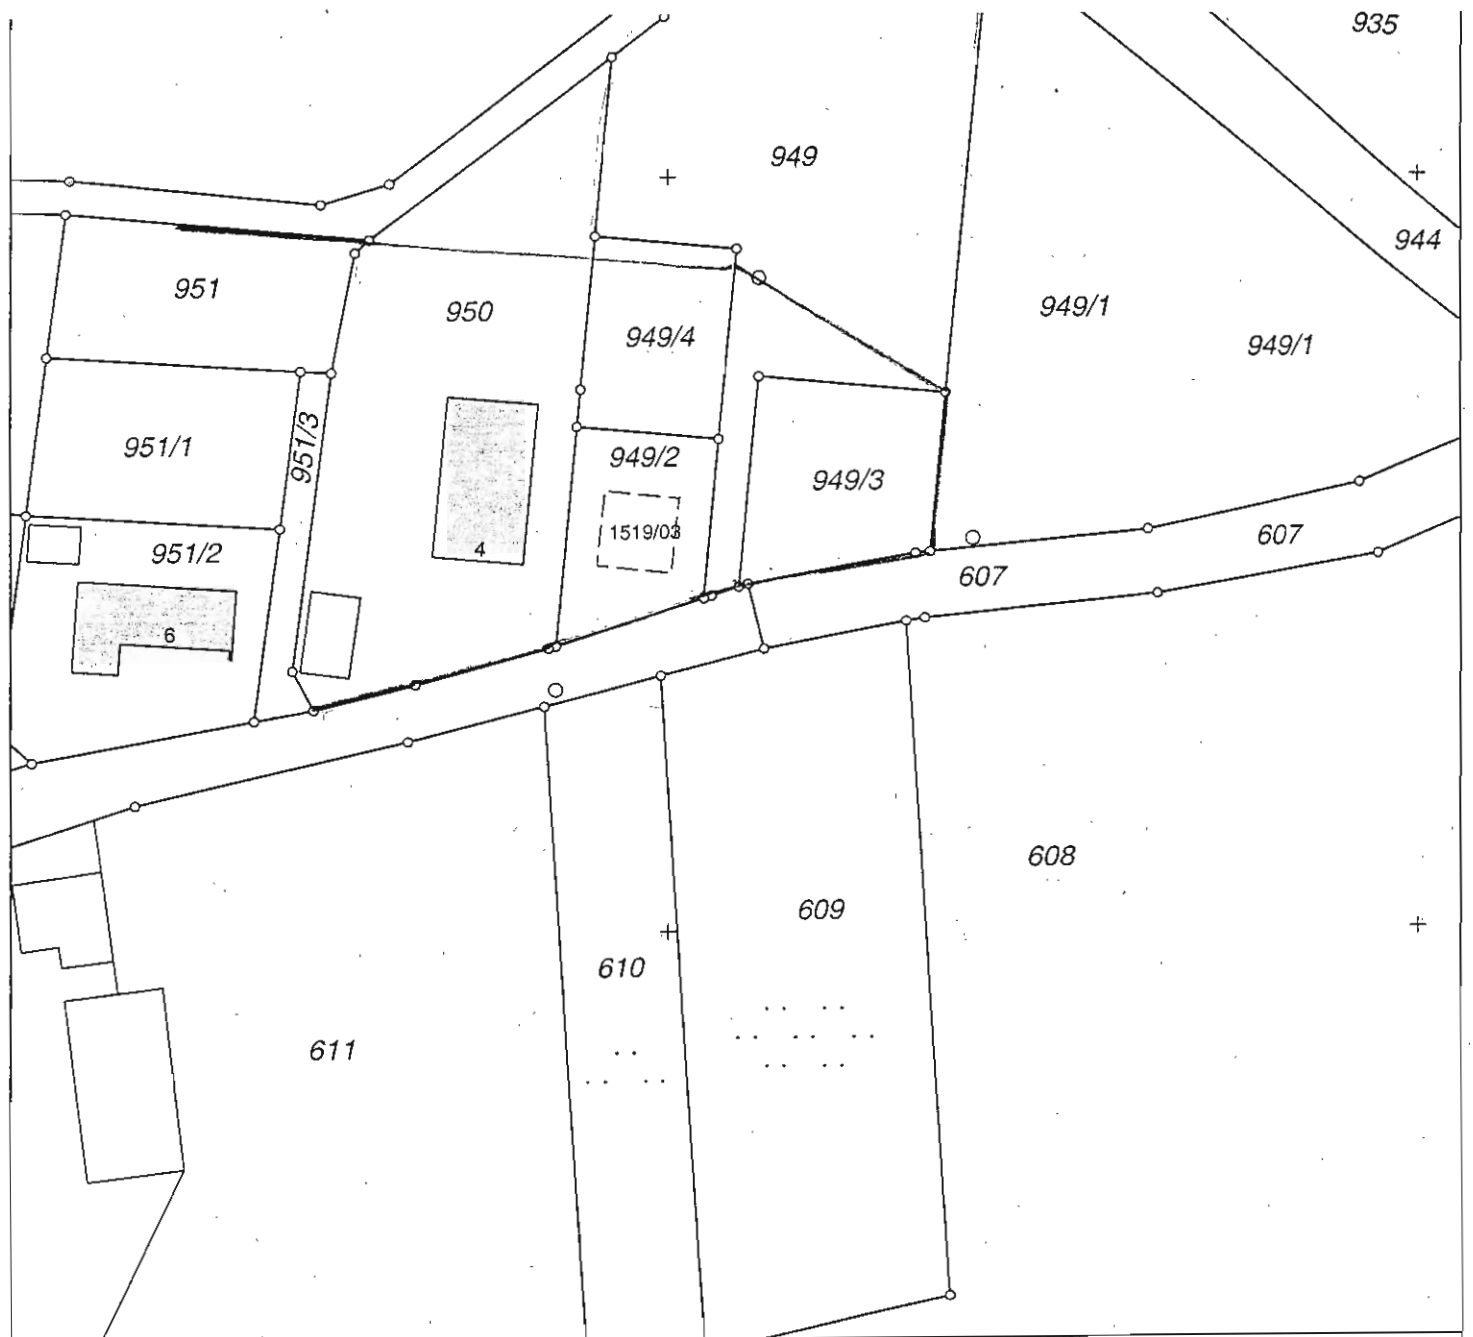

Der Ausdruck basiert auf Originaldaten des VA. Eine Ableitung des amtlichen Katasterstandes ist nicht zulässig und ersetzt nicht den Katasterauszug. Karte nicht zur Maßentnahme geeignet!



0 50 m

Maßstab = 1 : 1000