




LEGENDE

-  Geltungsbereich
-  Grundstücksteilung neu
-  Gebäude (Bestand)

Nutzung der Daten aus dem Amtlichen Geoinformationssystem (GIS) der Bayerischen Vermessungsverwaltung

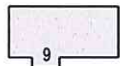

AUFTRAGGEBER

LANDSCHAFTSARCHITEKT

PLANINHALT



Gemeinde Fahrenzhausen
Hauptstraße 21
85777 Fahrenzhausen

Tel. (03133) 93 02 - 0
Fax. (03133) 93 02 - 20

Christian Bolm,
Veilchenring 9
D-85247 Schwabhausen

Tel. (08138) 99 24 47
Fax. (08138) 66 86 64



Ortsrandsatzung "Südwestl. Ortsrand"
Amtlicher Lageplan


DATUM
22.04.2013

MASSTAB
1 : 1000

GEMEINDE Fahrenzhausen

Ortsrandsatzung Nr. 11, „Südwestlicher Ortsrand Fahrenzhausen“

Anlage 4: Lageplan Ausgleichsflächen Fl.Nr. 796, Gem. Großnöbich

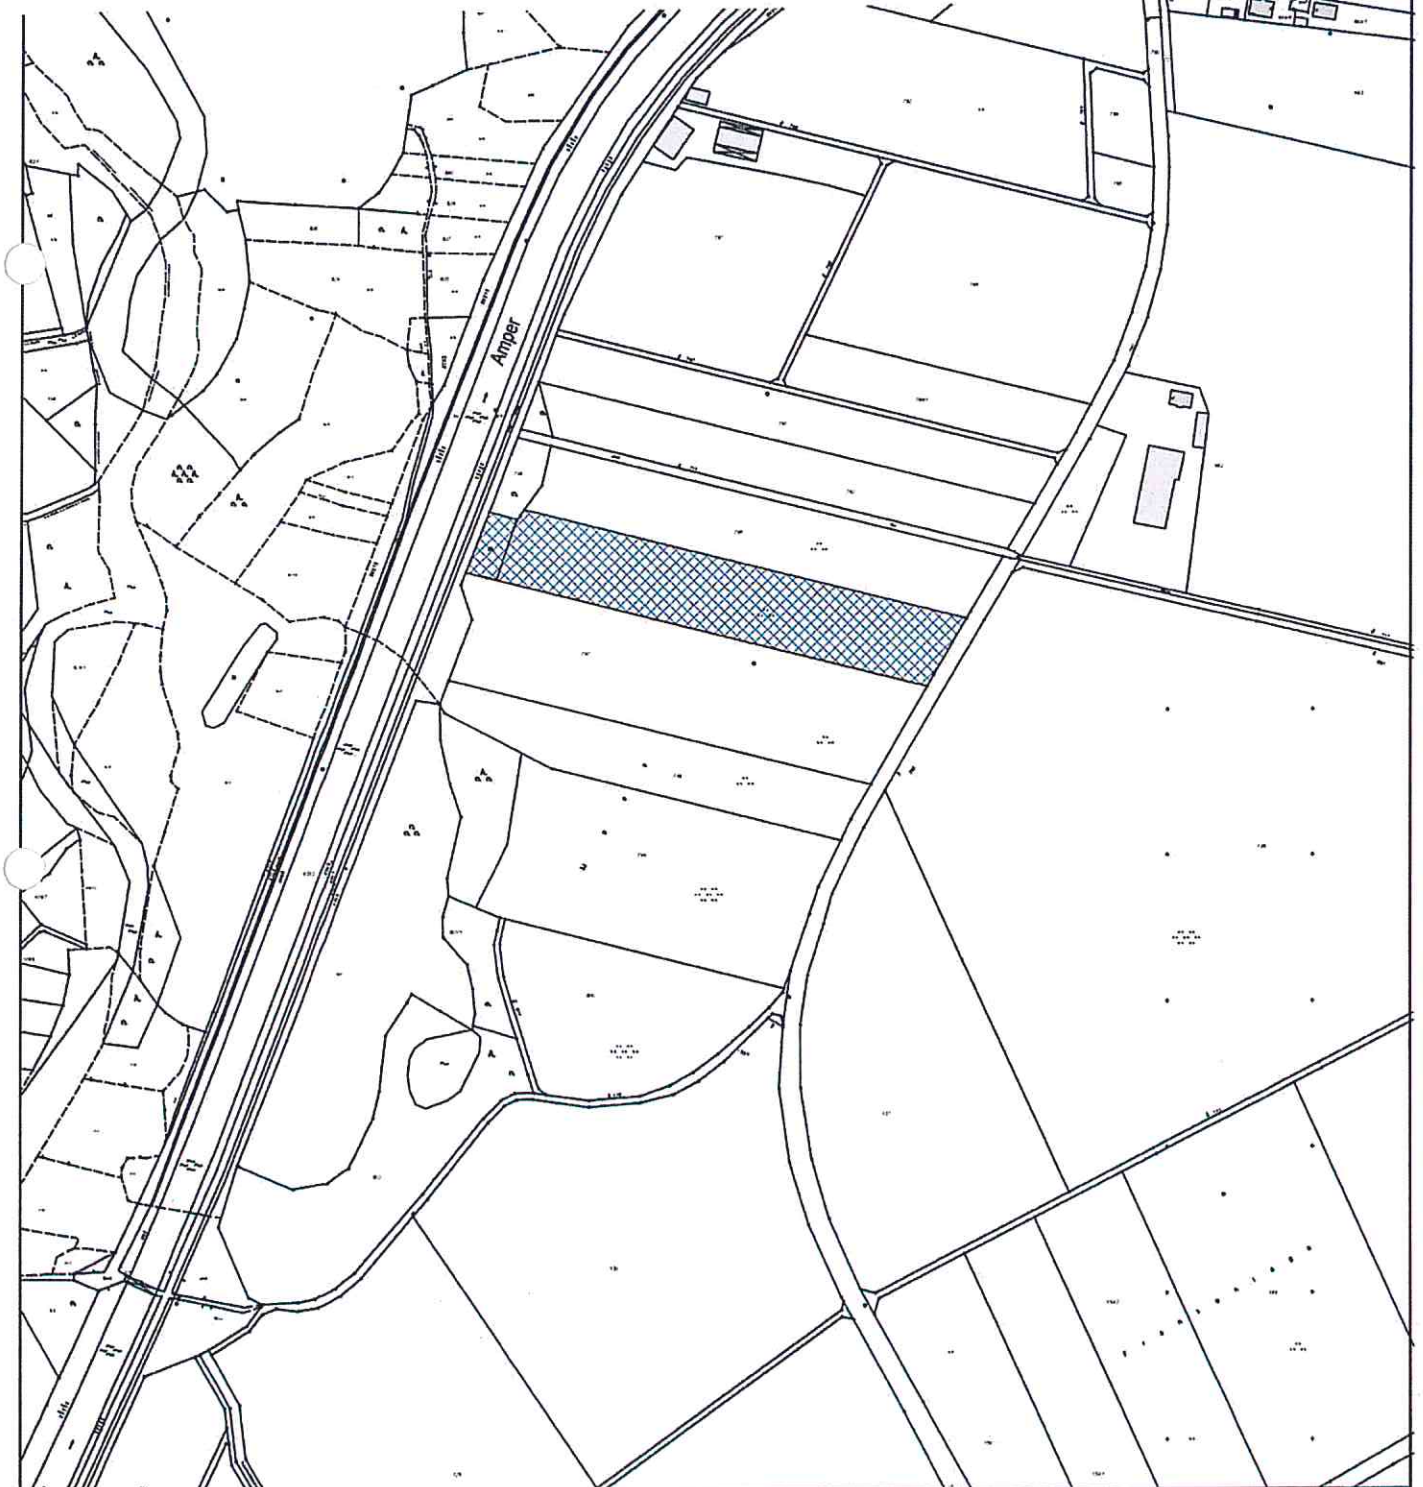

Der Ausdruck basiert auf Originaldaten des VA. Eine Ableitung des amtlichen Katasterstandes ist nicht zulässig und ersetzt nicht den Katasterauszug.
Karte nicht zur Maßentnahme geeignet!



0 100 200 m

Maßstab = 1 : 5000