

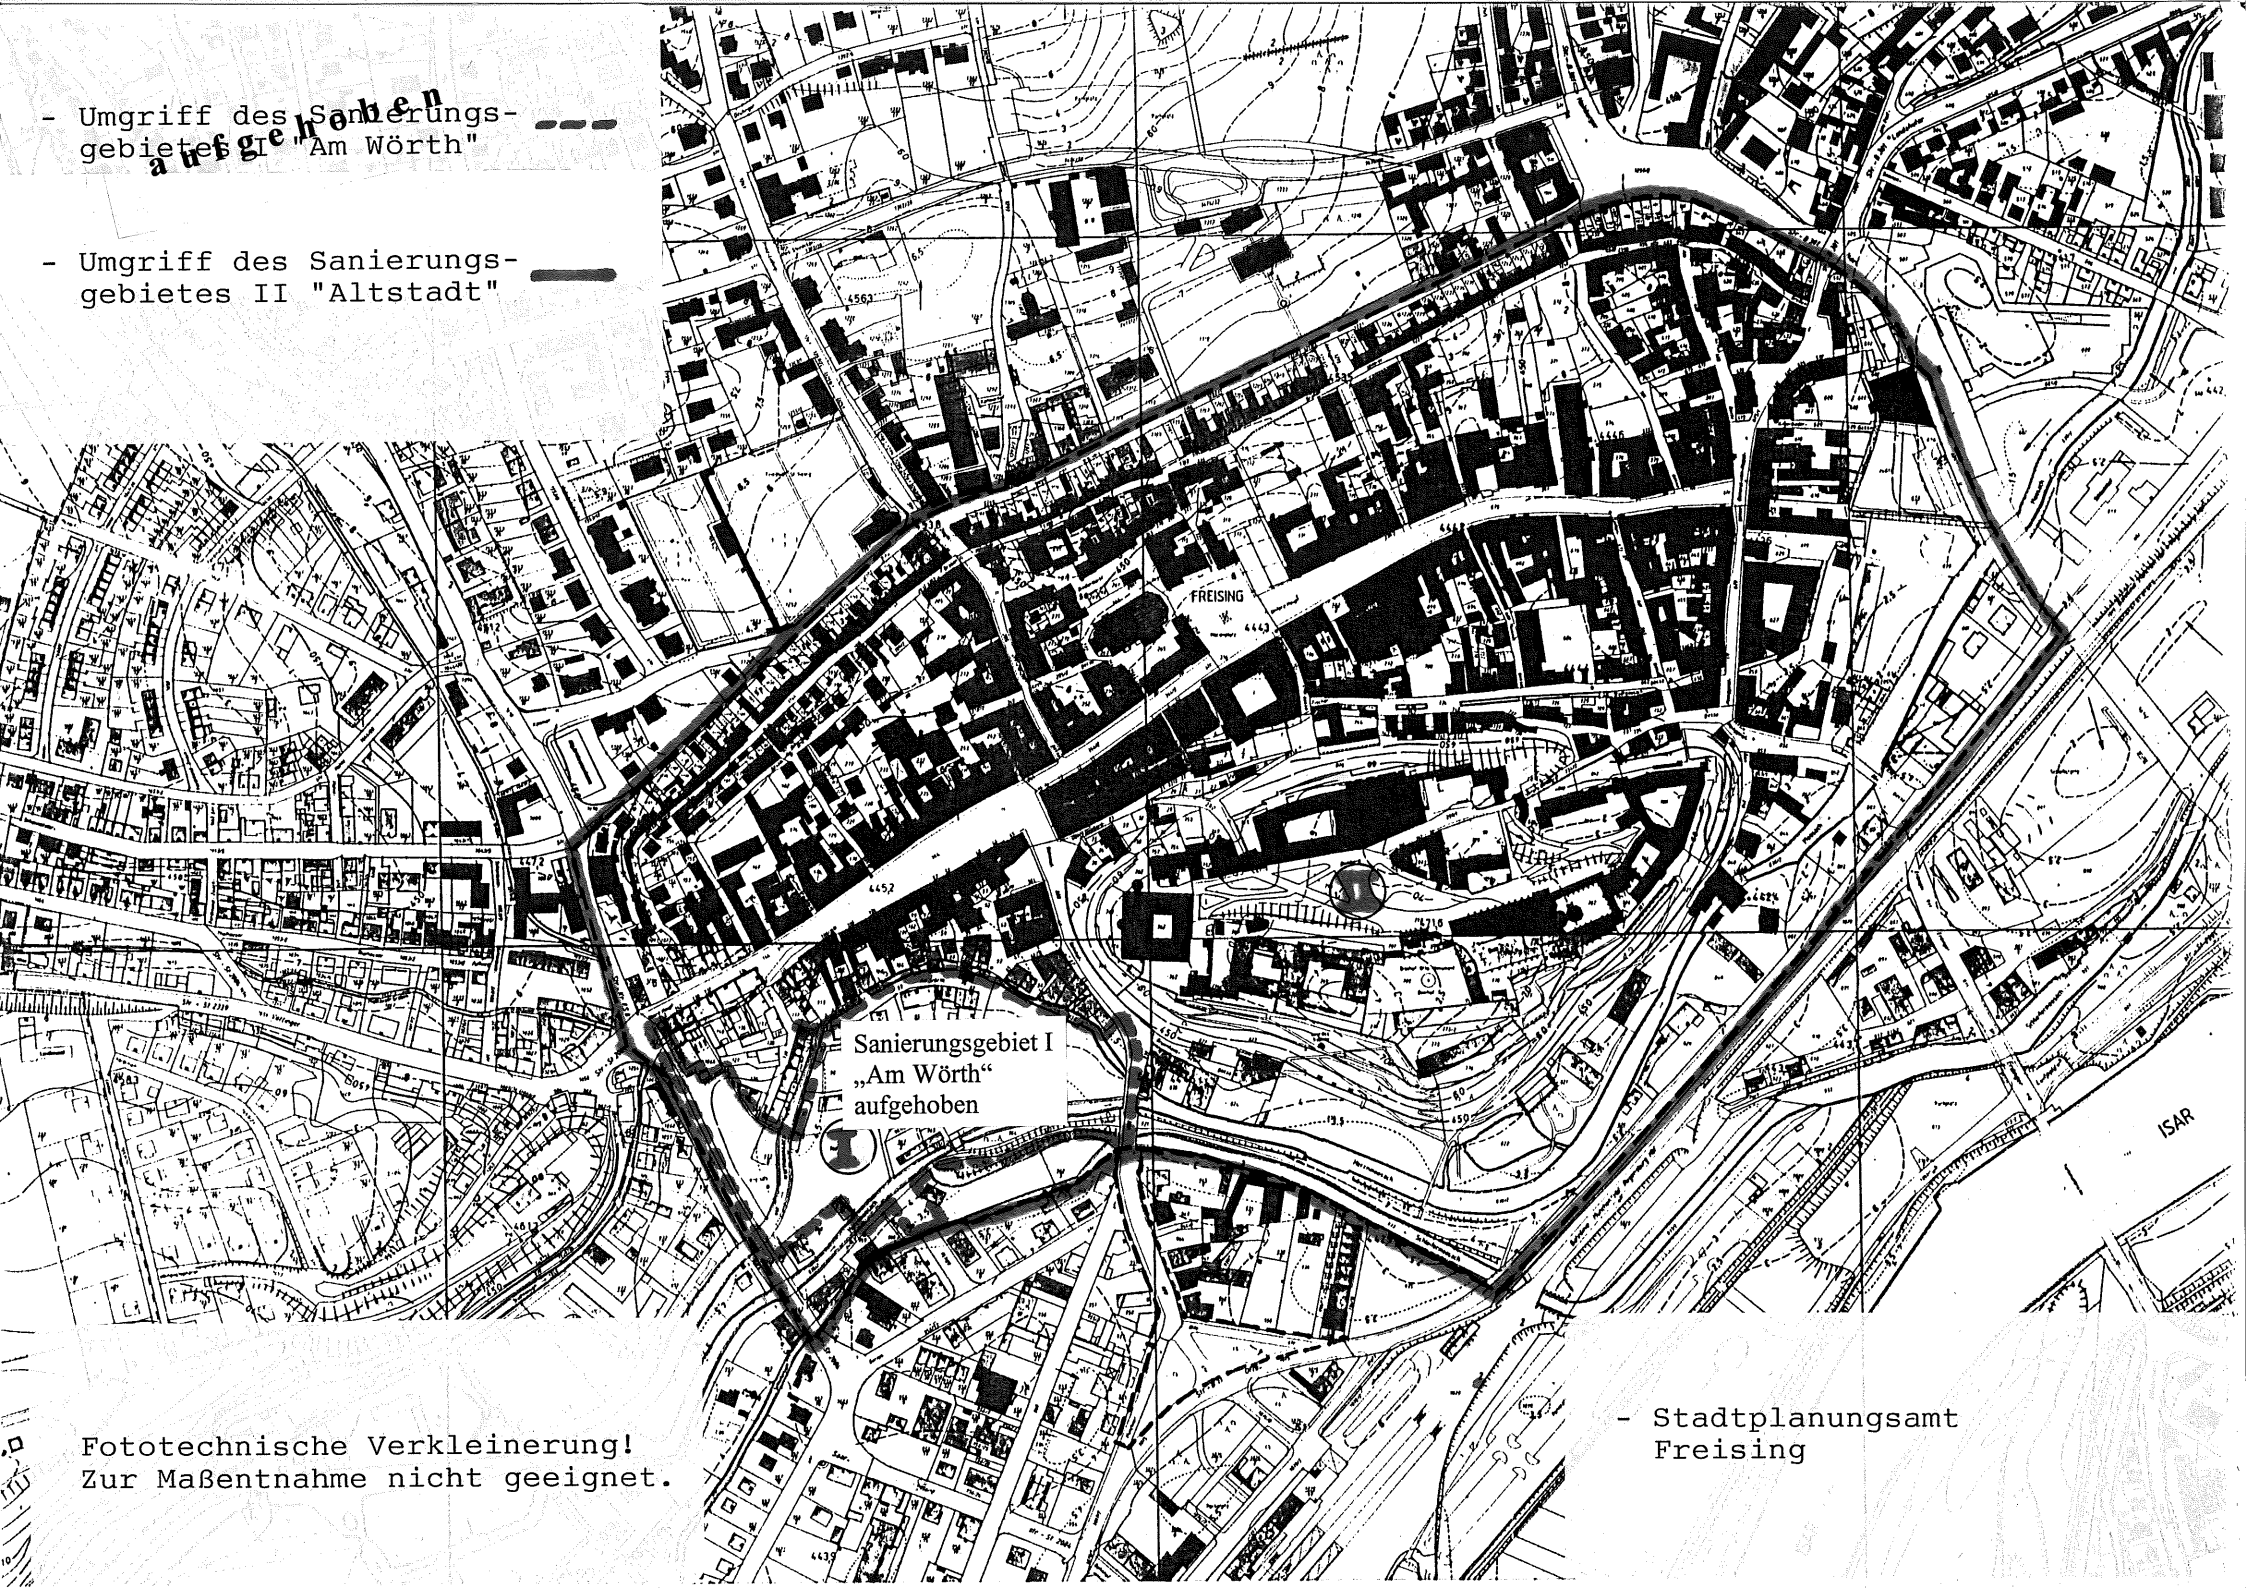


- Umgriff des Sanierungsgebietes I "Am Wörth" 

- Umgriff des Sanierungsgebietes II "Altstadt" 



Sanierungsgebiet I
„Am Wörth“
aufgehoben

Fototechnische Verkleinerung!
Zur Maßentnahme nicht geeignet.

- Stadtplanungsamt
Freising