


Entwicklungssatzung Bahnhofsbereich Freising

— Umgriff

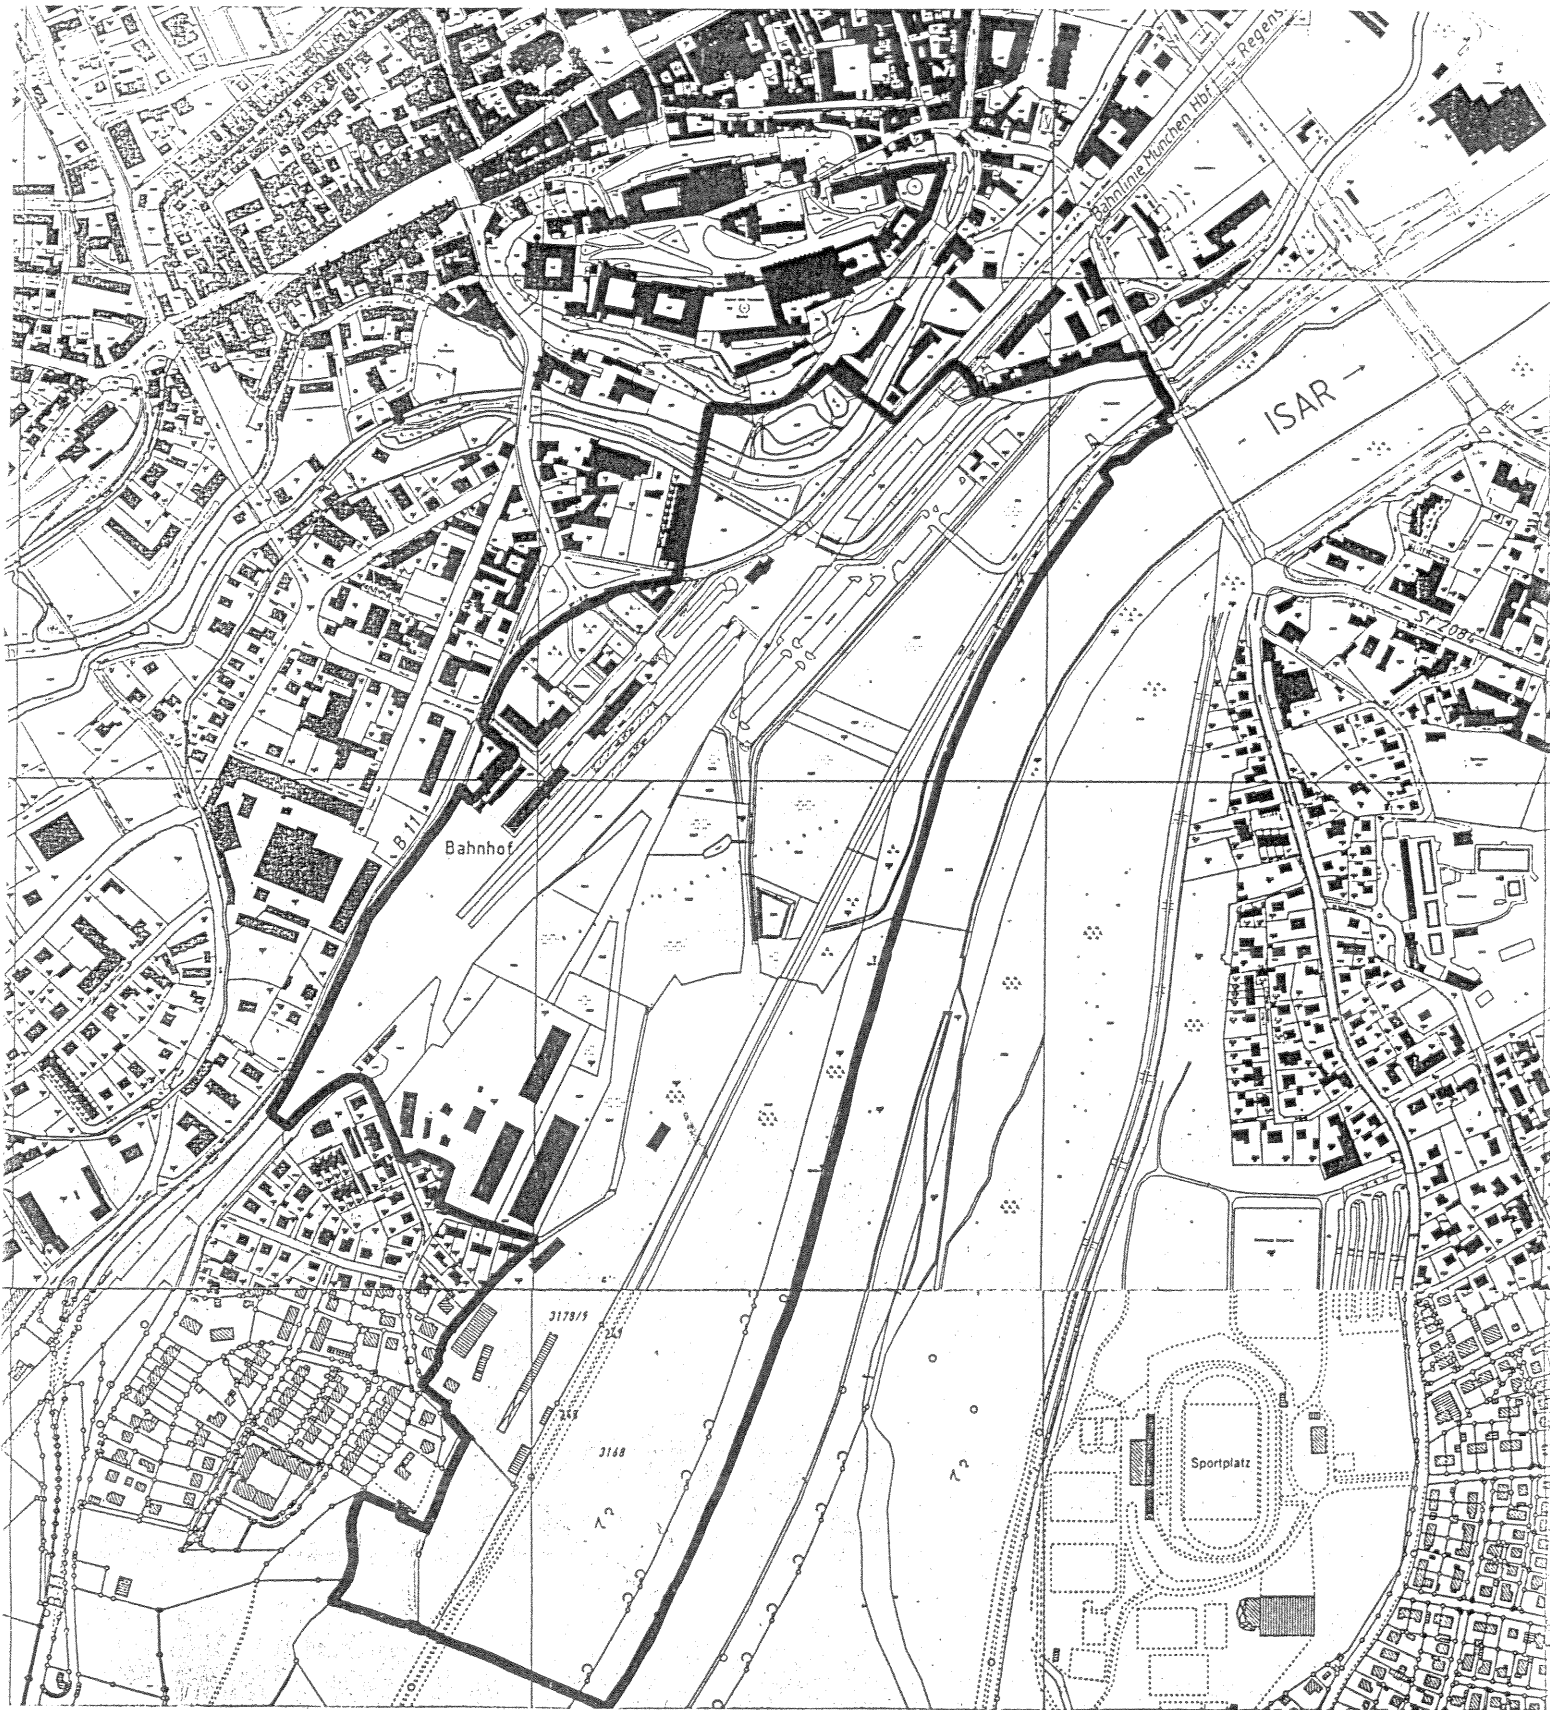

Fototechnische Verkleinerung!

Zur Maßentnahme nicht geeignet!

