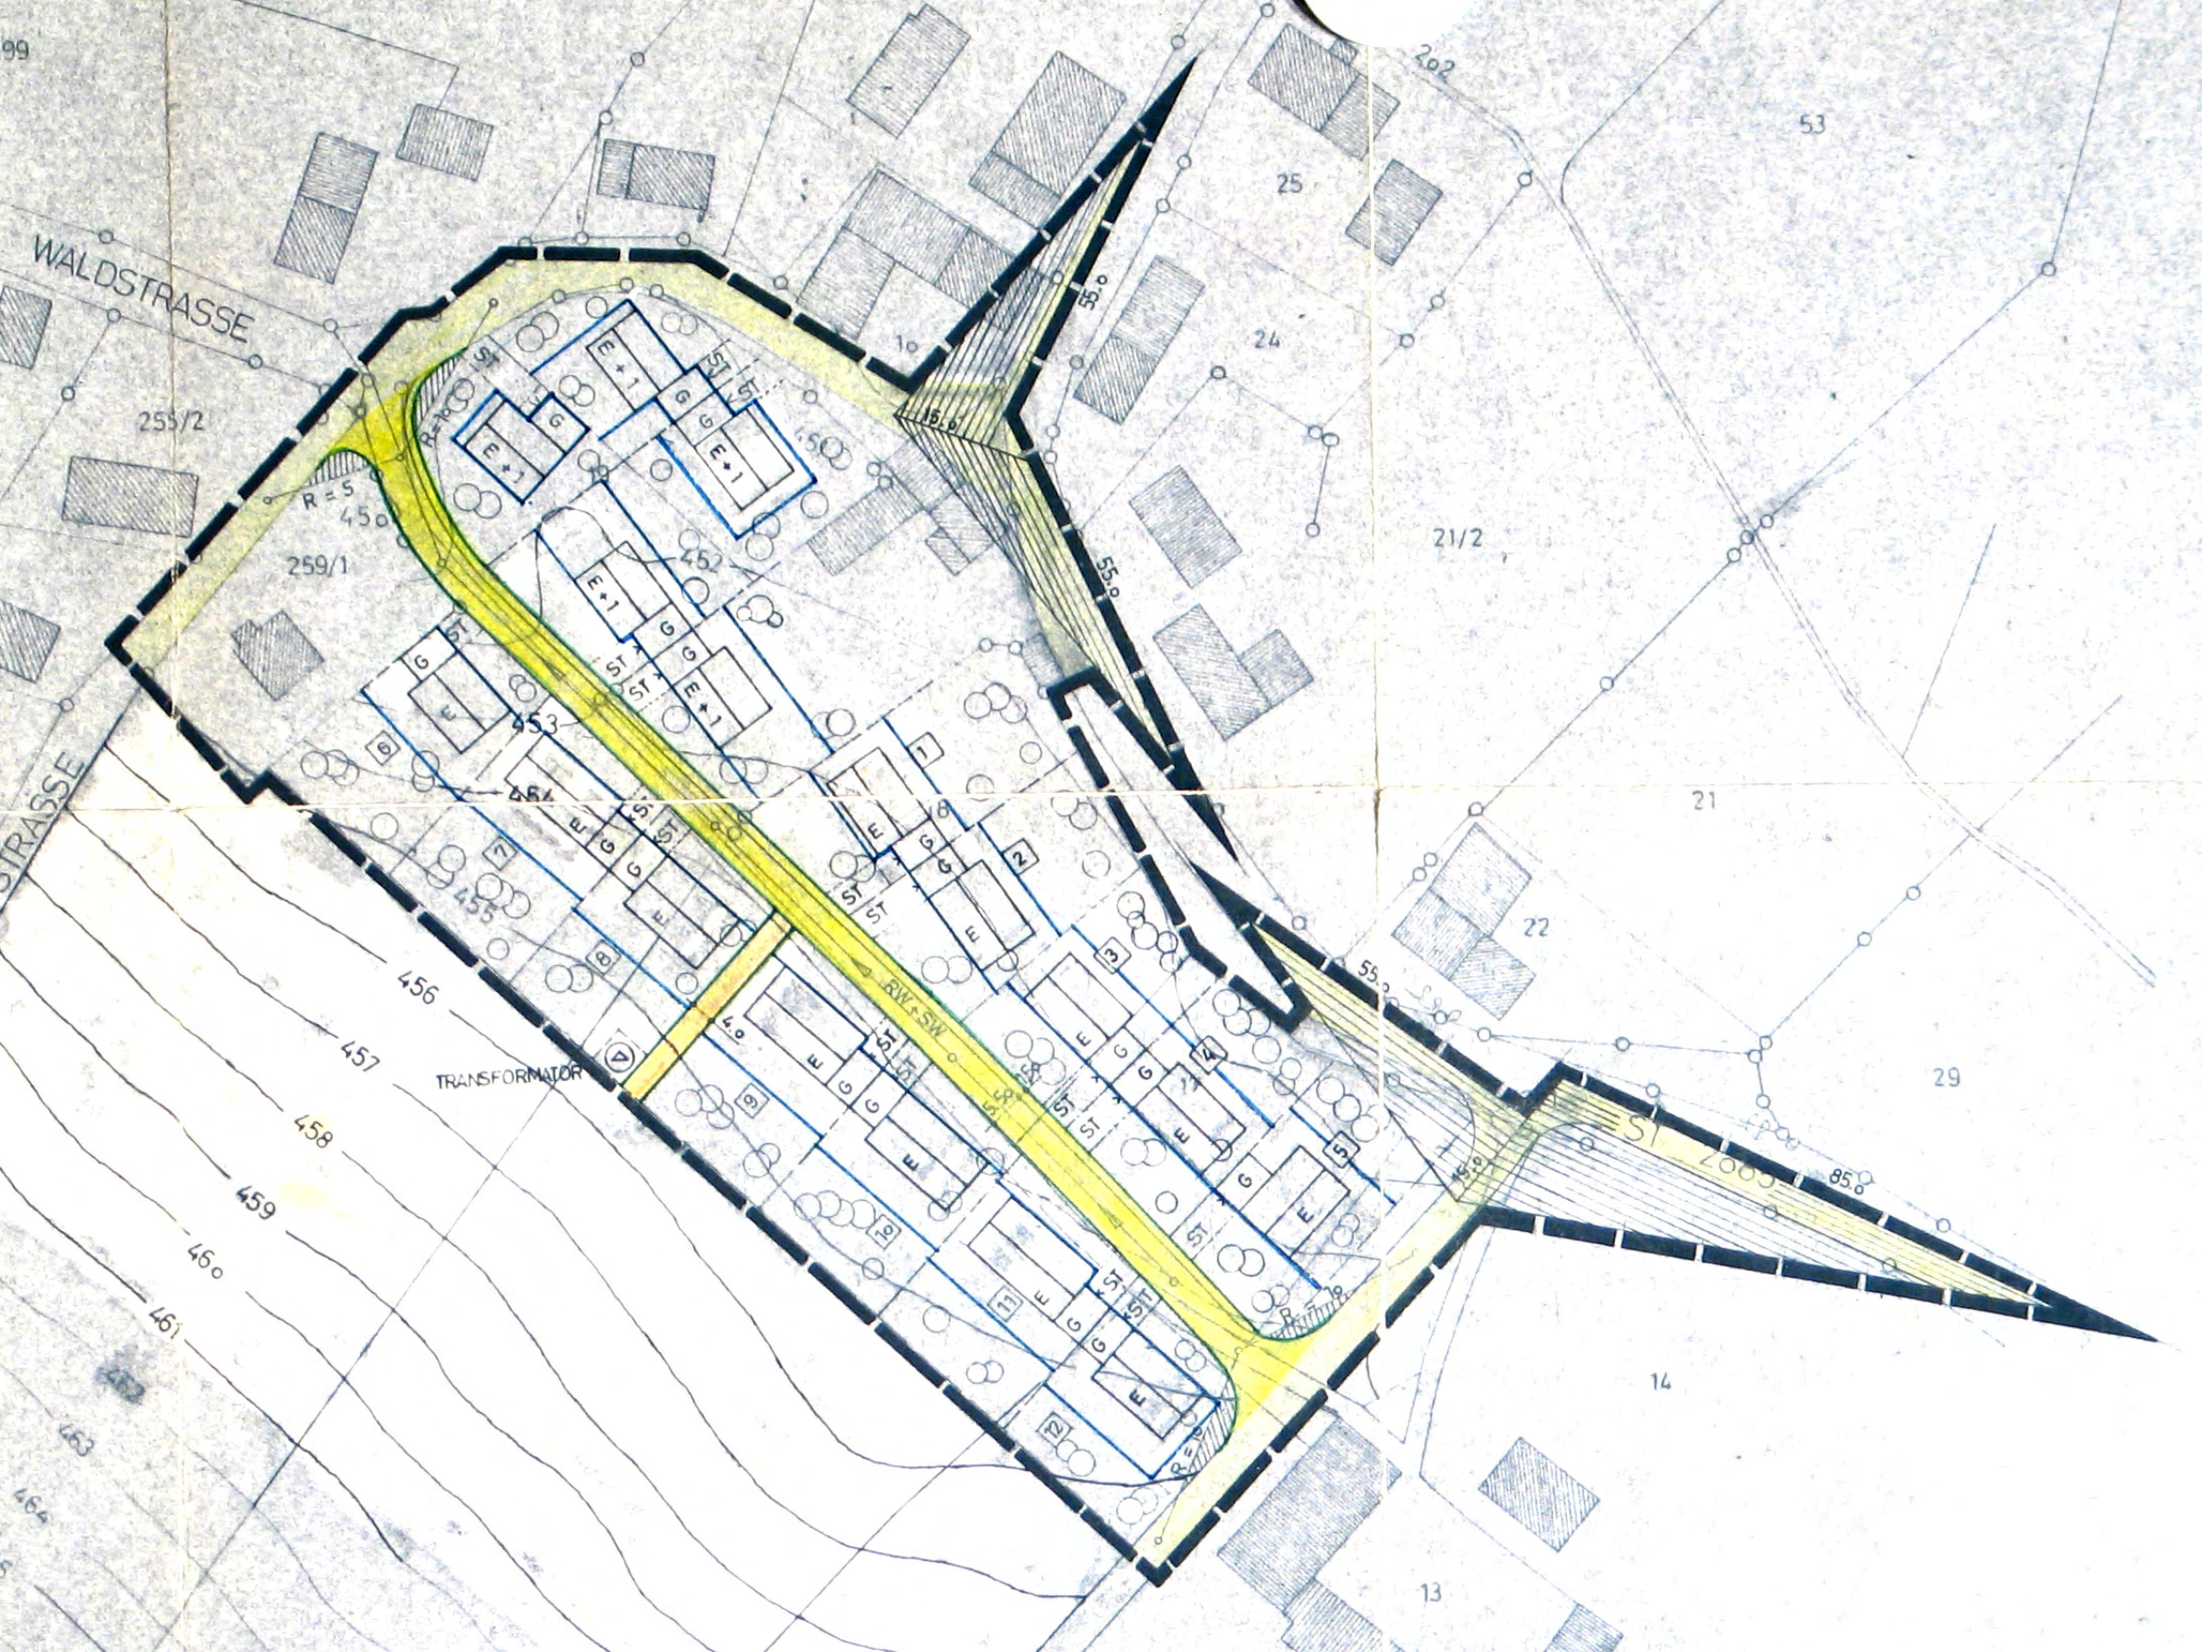
WALDSTRASSE
255/2
259/1
TRANSFORMATOR
RW+SW
456
457
458
459
460
461
462
463
464
450
452
453
454
455
E+1
E
G
ST
202
53
25
24
10
55.0
15.0
21/2
21
22
29
14
13
85.0