


Maßstab 1 : 4.000

- ~~räumlicher Geltungsbereich des rechtsverbindlichen Flächennutzungsplanes~~
- = ~~geplanter~~ Umgriff der Ortsabrundungssatzung
- = räumlicher Geltungsbereich des rechtsverbindlichen Bebauungsplanes "Weinfeld"
- ① = erhaltenswerte alte Eiche
- ② = erhaltenswerter Baum

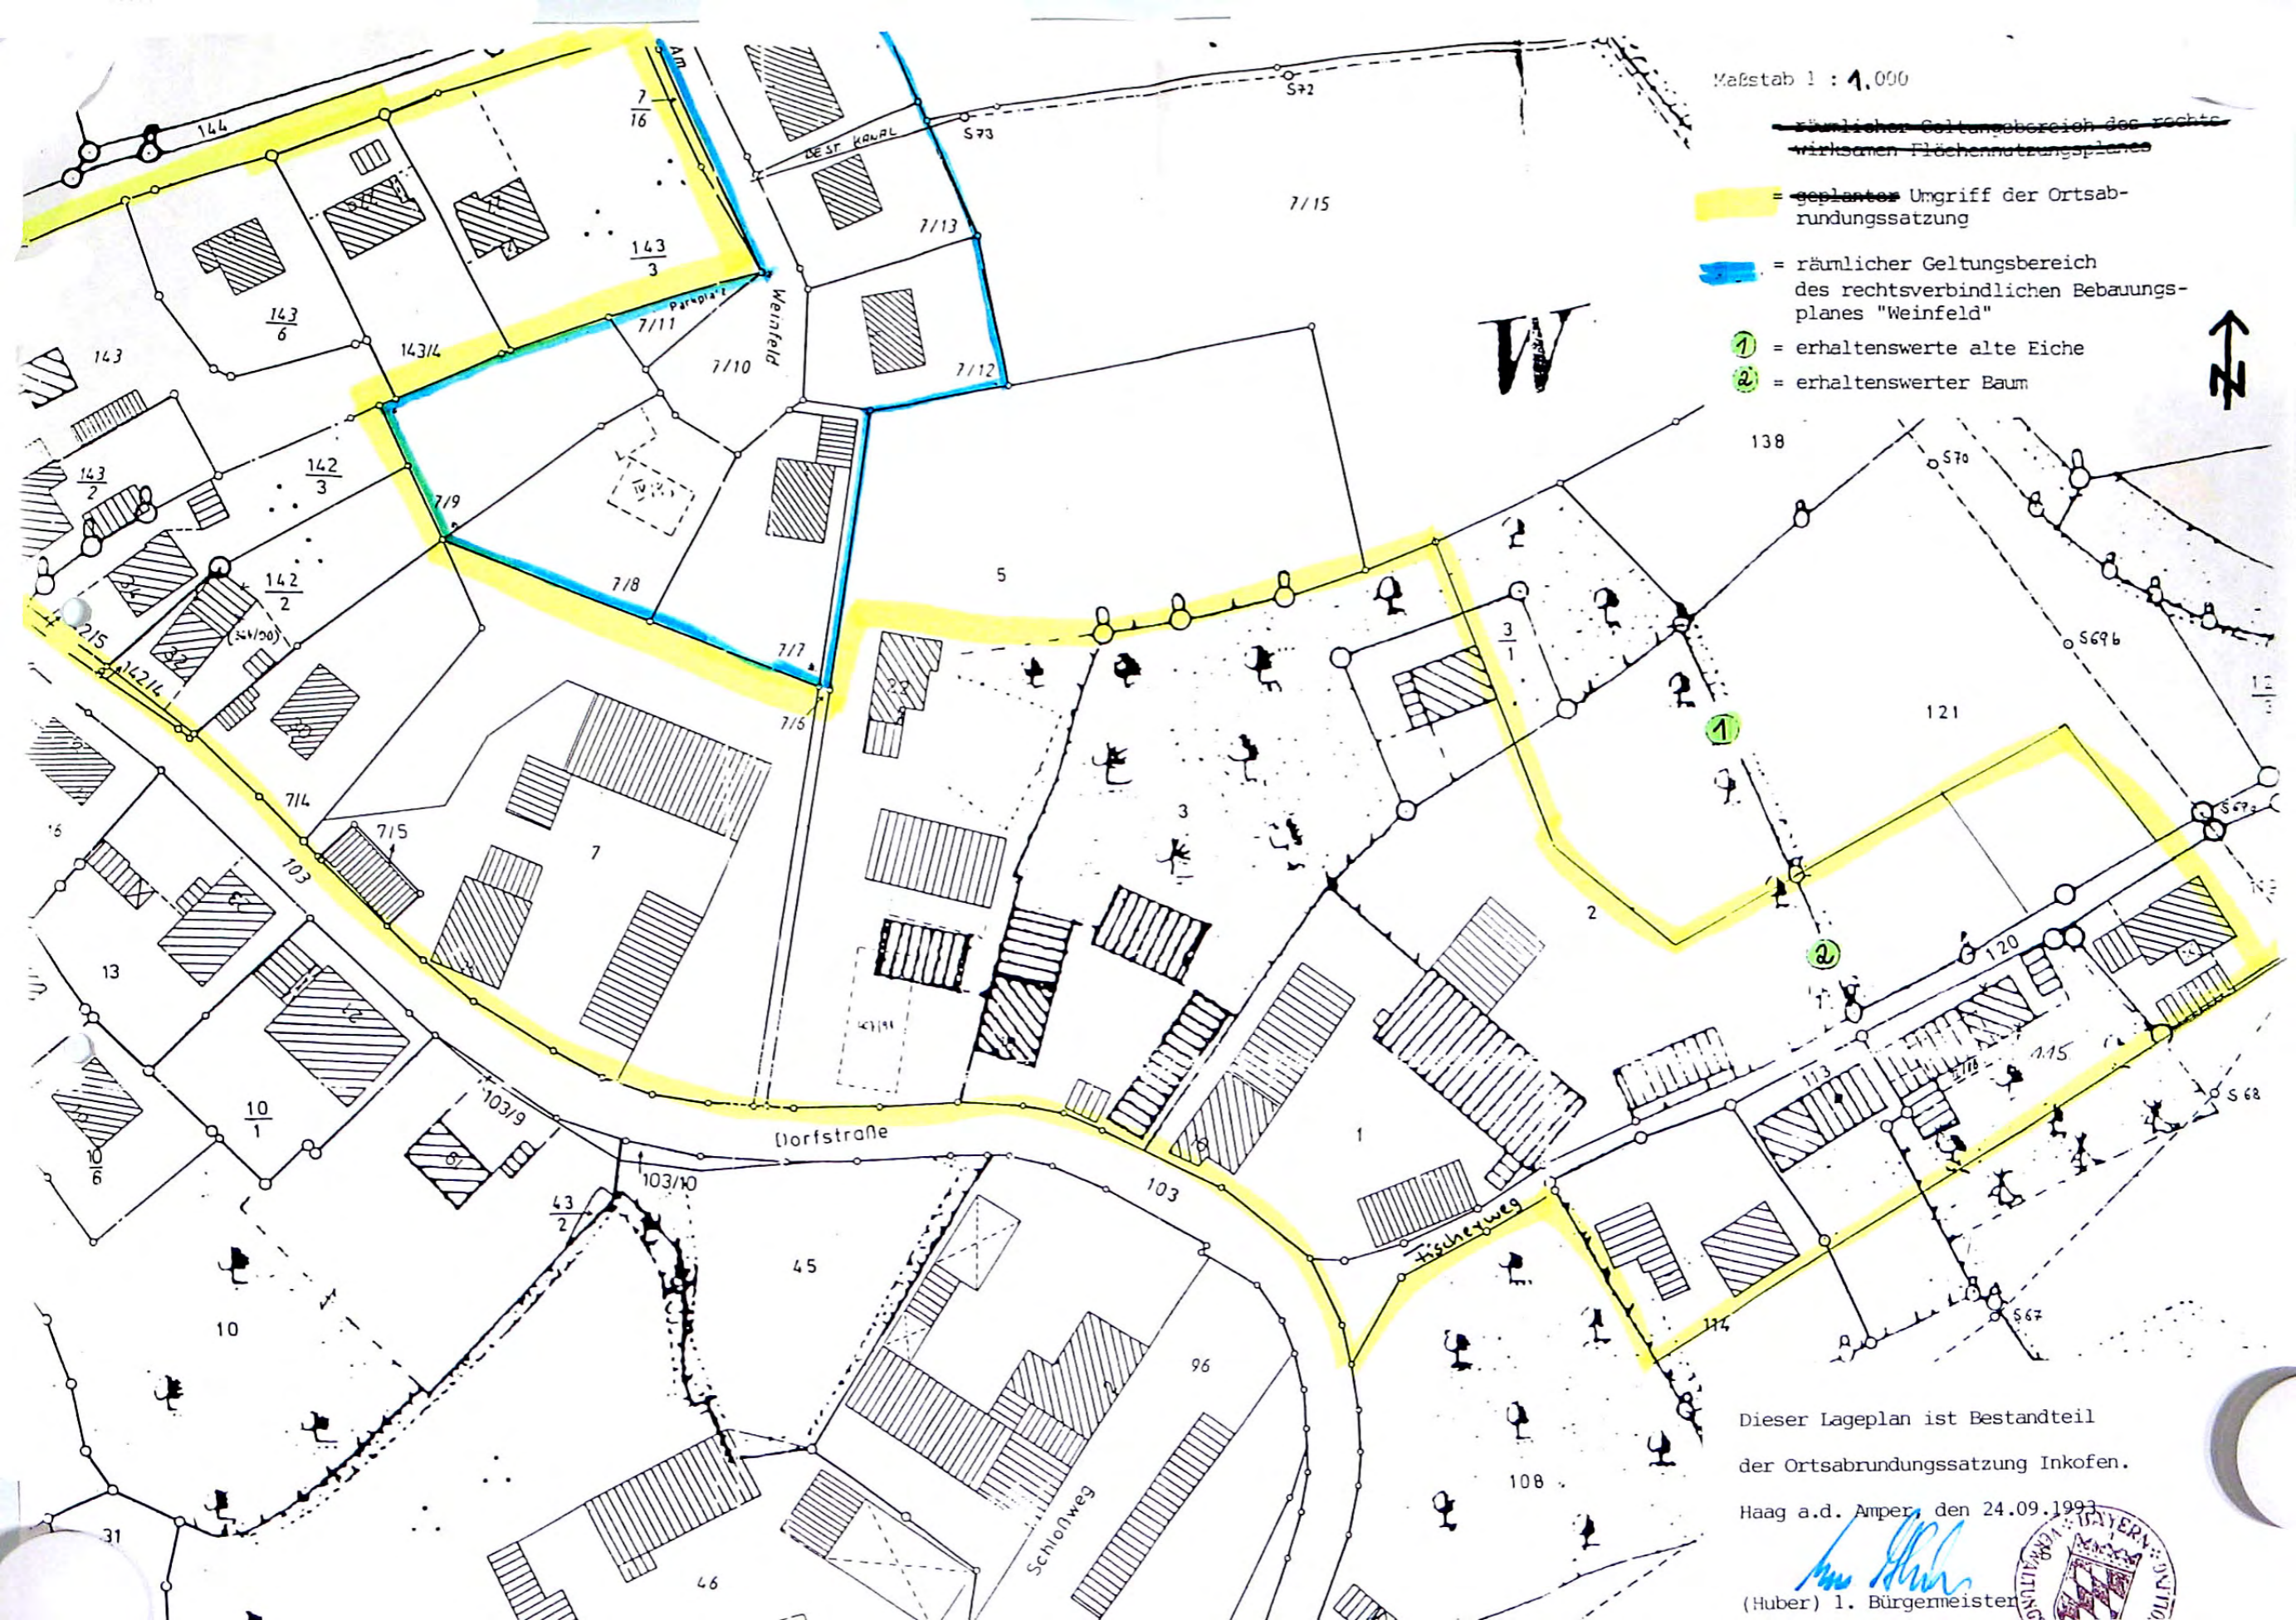

Dieser Lageplan ist Bestandteil der Ortsabrundungssatzung Inkofen.

Haag a.d. Amper, den 24.09.1993

*Huber*  
(Huber) 1. Bürgermeister

