


STRASSENPROFIL
M 1:500

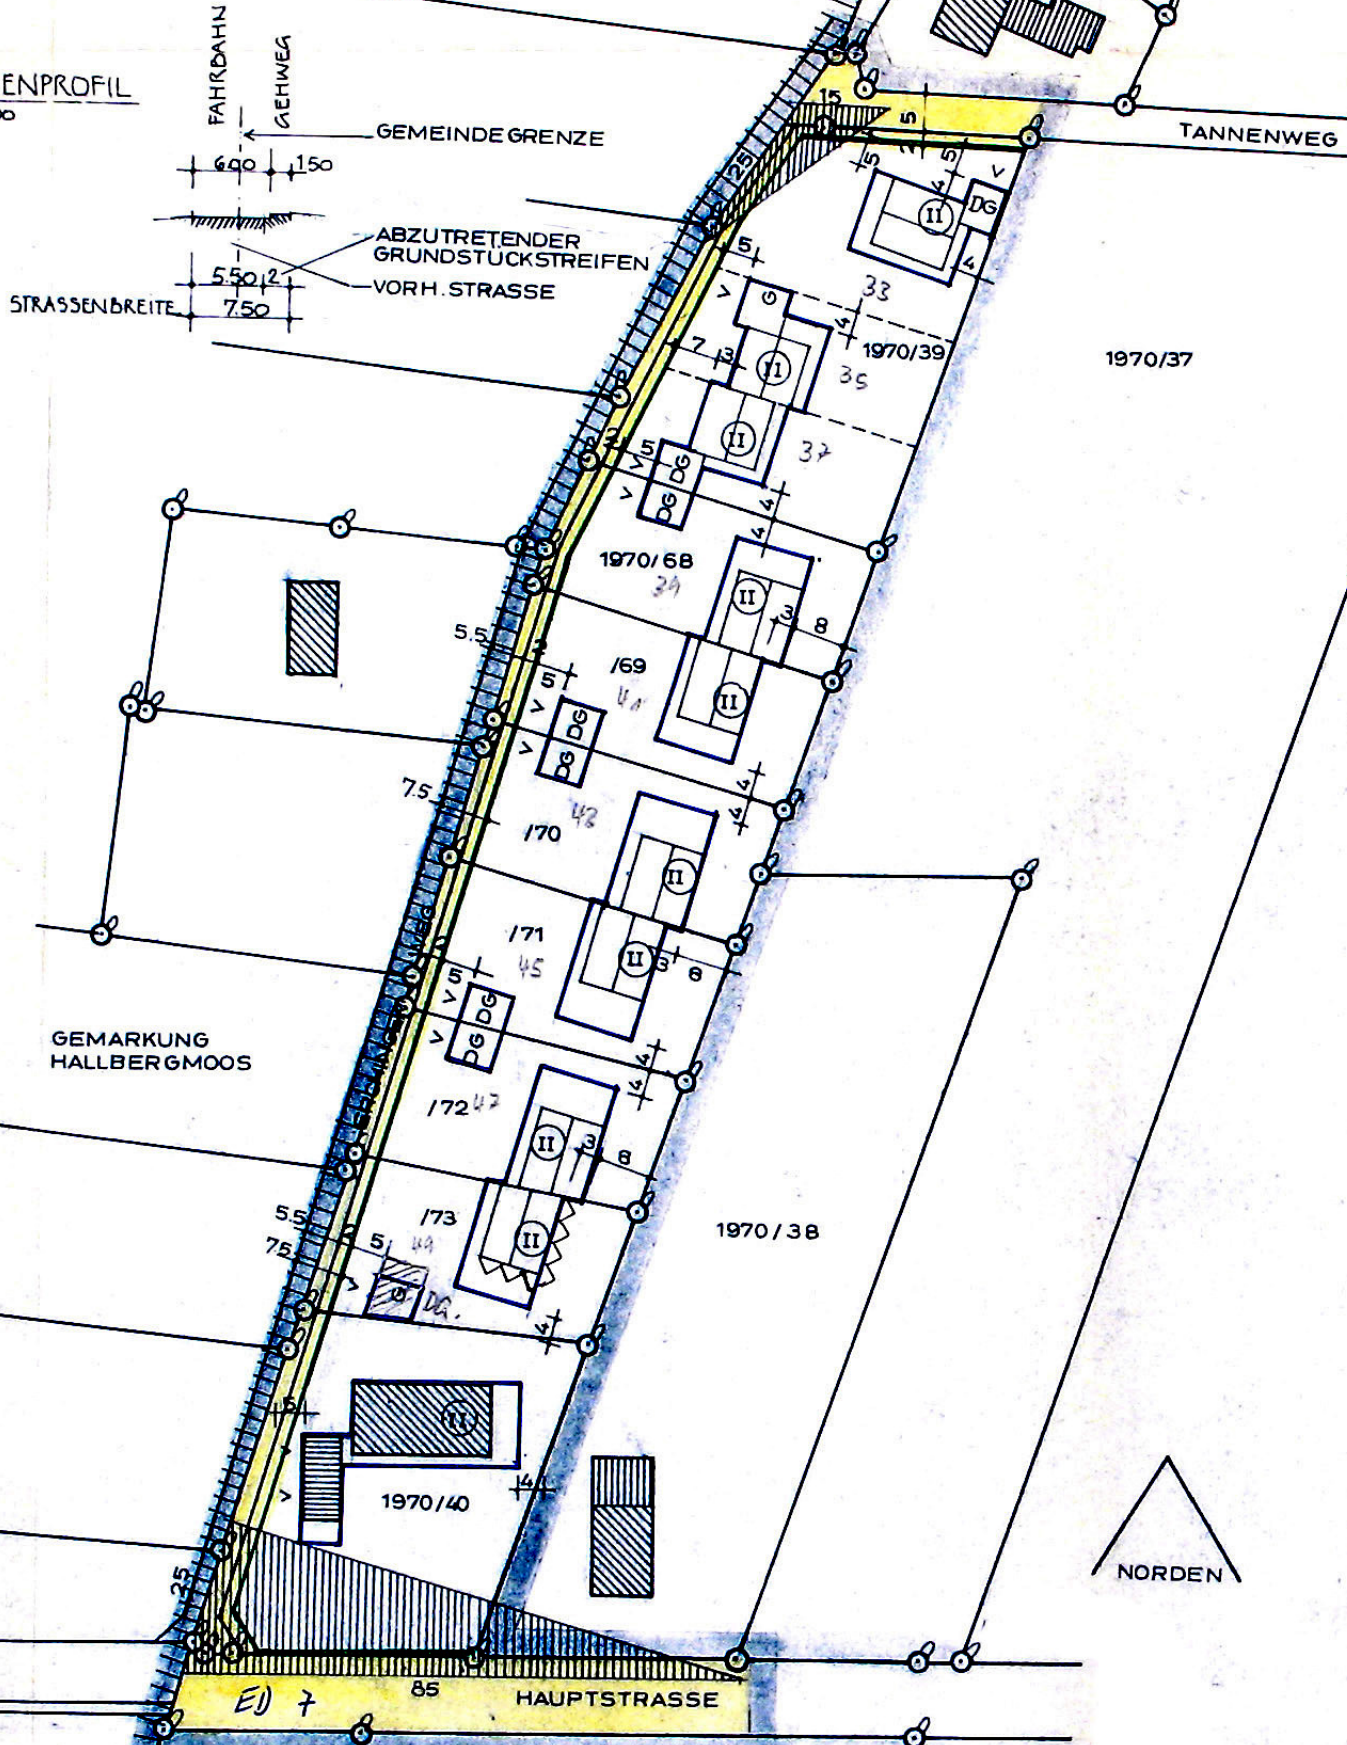

FAHRBAHN

GEMWEG

GEMEINDEGRENZE

ABZUTRETENDER
GRUNDSTÜCKSTREIFEN

VORH. STRASSE

STRASSENBREITE

TANNENWEG

GEMARKUNG
HALLBERGMOOS

HAUPTSTRASSE

NORDEN