


Hallbergmoos, den 04.02.2003

K. Stallmeister

K. Stallmeister
1. Bürgermeister



A. Festsetzung durch Planzeichnung Bebauungsplan Nr. 41 "Friedhofserweiterung Goldach" Gemeinde Hallbergmoos

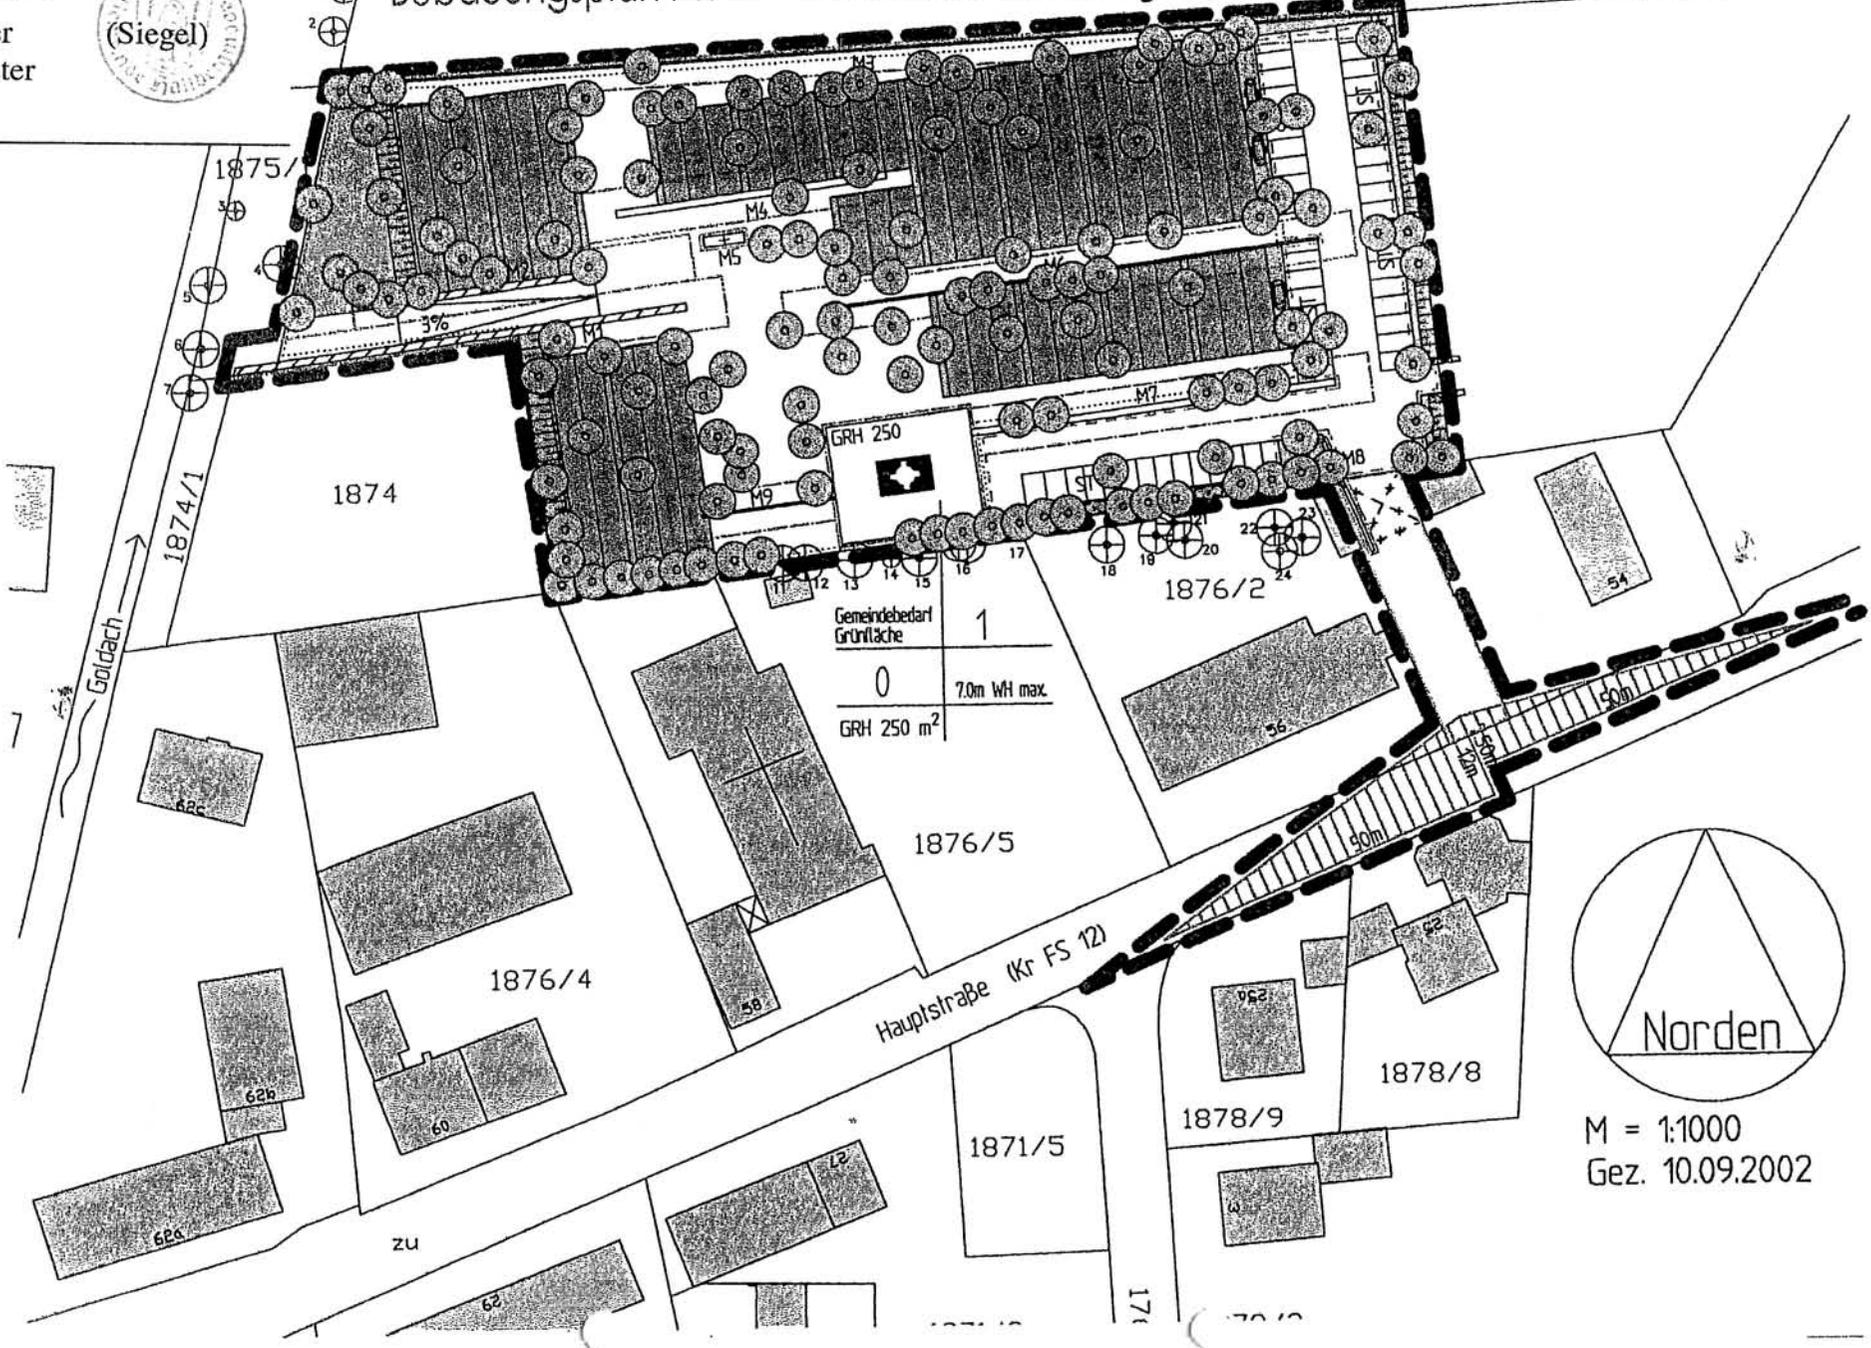

Gemeindebedarf
Grünfläche
1
0
7.0m WH max.
GRH 250 m²



M = 1:1000
Gez. 10.09.2002