

# HALLBERGMOOS

## SANIERUNGSBEBAUUNGSPLAN MIT GRÜNORDNUNGSPLAN NR. 14.5 ORTSZENTRUM SÜD TEIL B

1. ÄNDERUNG


27.09.2011




M 1:1000

Planfertiger  
Eva Steinkirchner  
Dipl. Ing. Architektin  
Pariserstraße 35  
81667 München  
Tel. 089 448 6415

Im Auftrag der Gemeinde Hallbergmoos 85399 Hallbergmoos Theresienstraße 70 Tel. 0811 55220

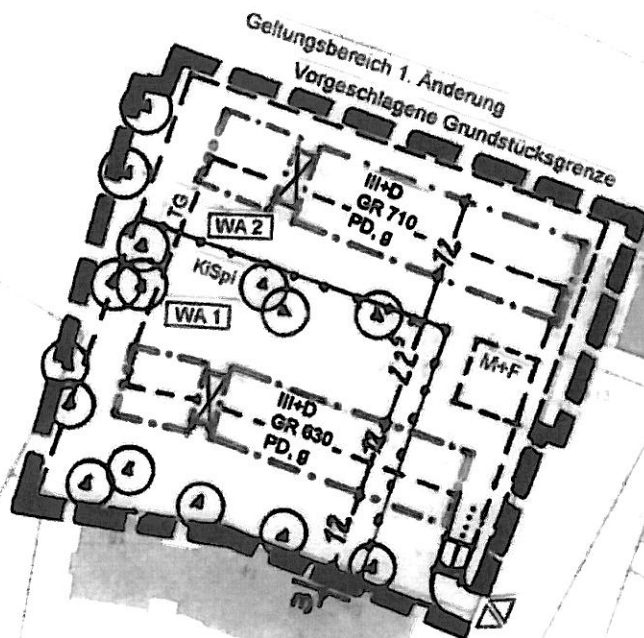

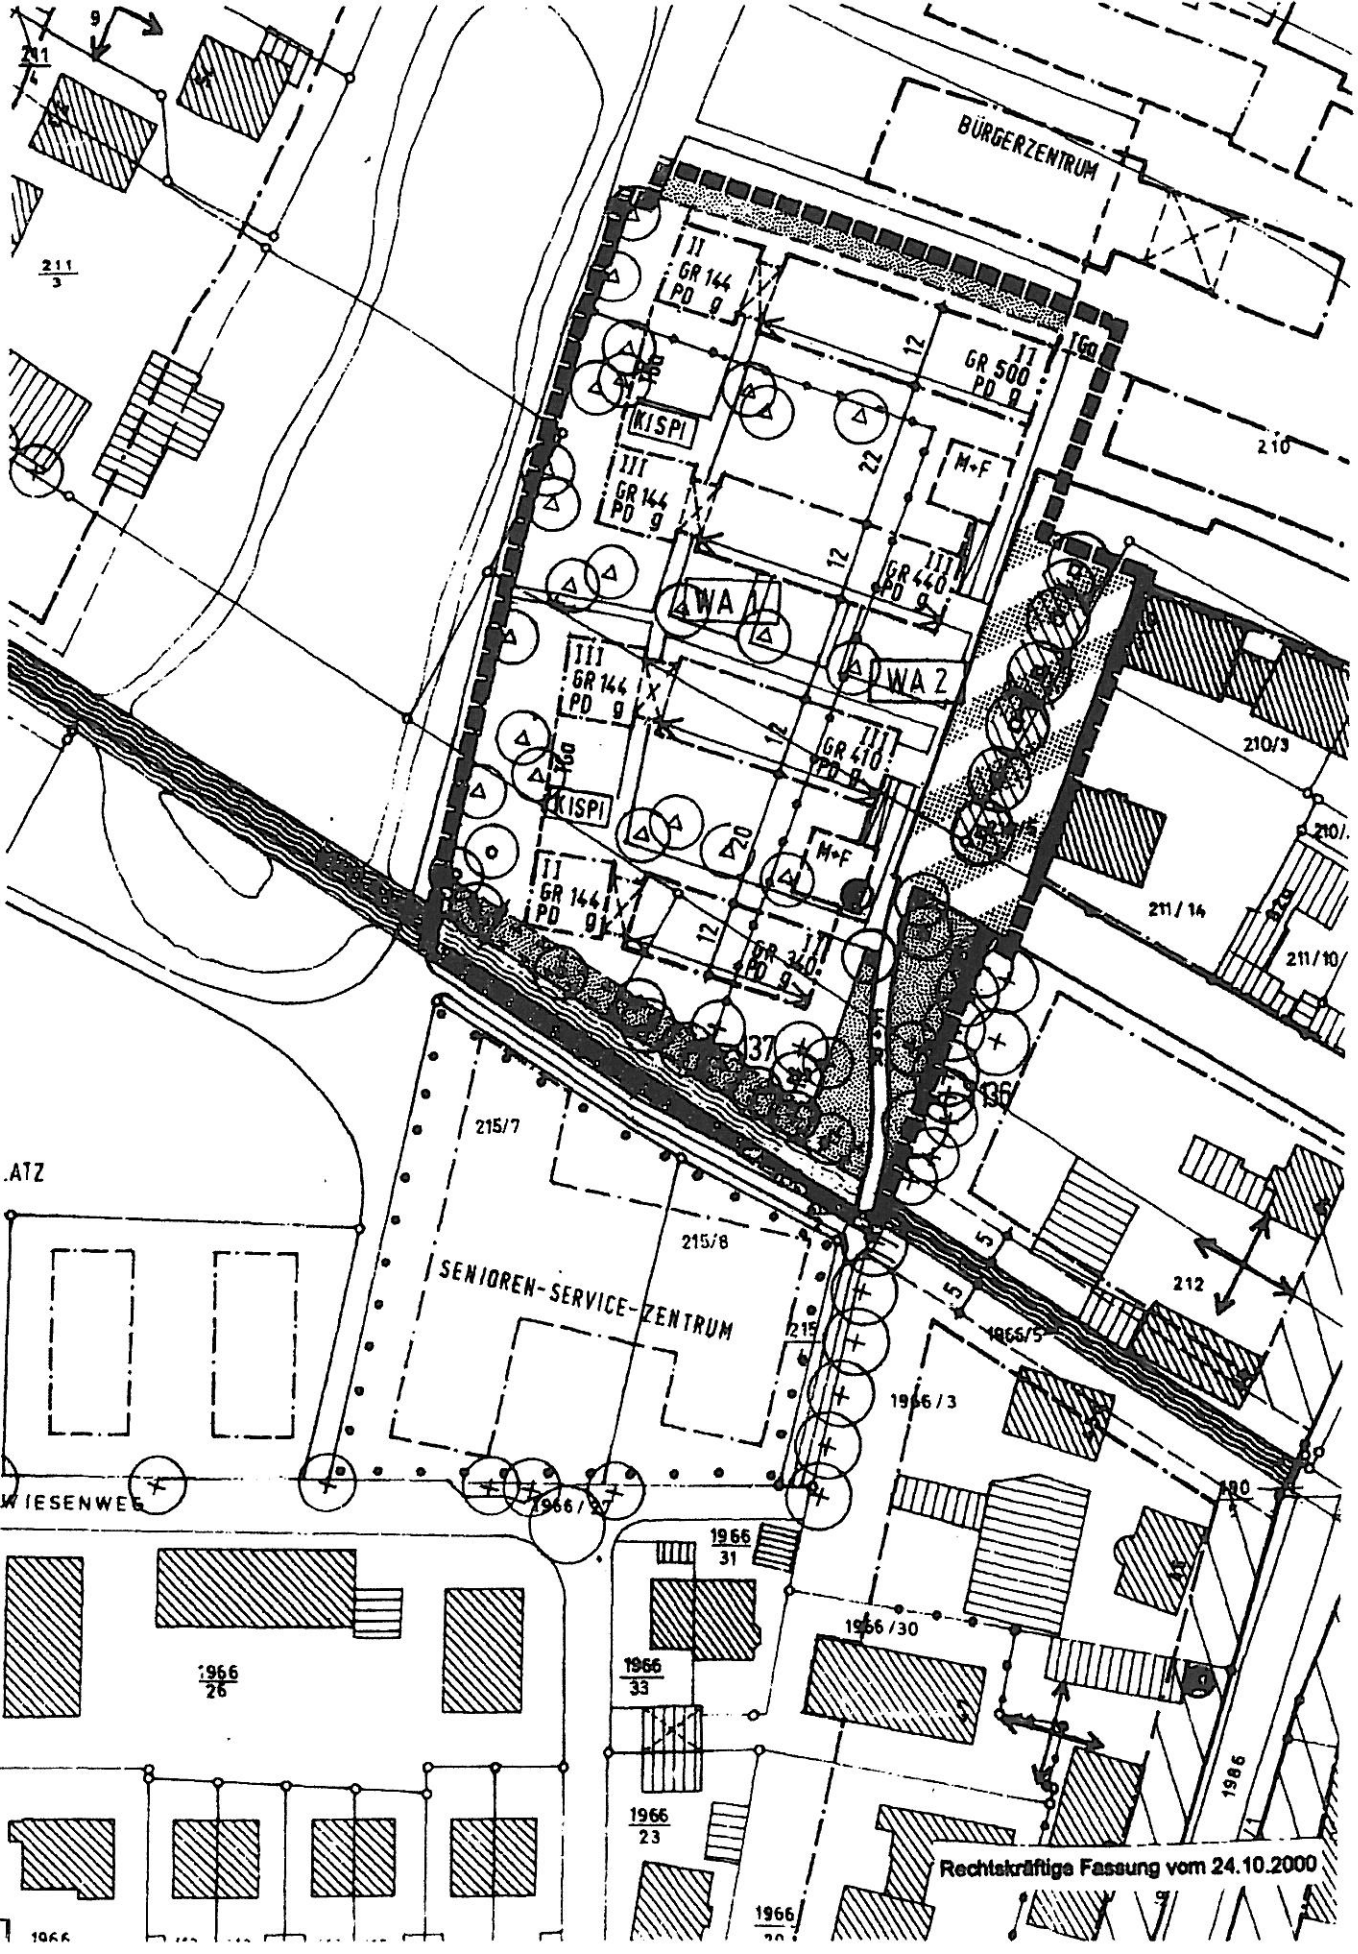

BÜRGERZENTRUM

211/3

.ATZ

WIESENWEG

SENIOREN-SERVICE-ZENTRUM

Rechtskräftige Fassung vom 24.10.2000

1966

1966/26

1966/33

1966/23

1966/20

1966/31

1966/30

1966

215/7

215/8

1966/3

1966/5

1966

212

211/14

210

210/3

210/1

211/10

GR 144 PD 9

GR 500 PD 9

KISPI

GR 144 PD 9

GR 460 PD 9

AWA

GR 144 PD 9

KISPI

GR 144 PD 9

GR 470 PD 9

GR 340 PD 9

37

36