


**Außenbereichssatzung Lindenweg
i.d.F. vom Juli 2001**

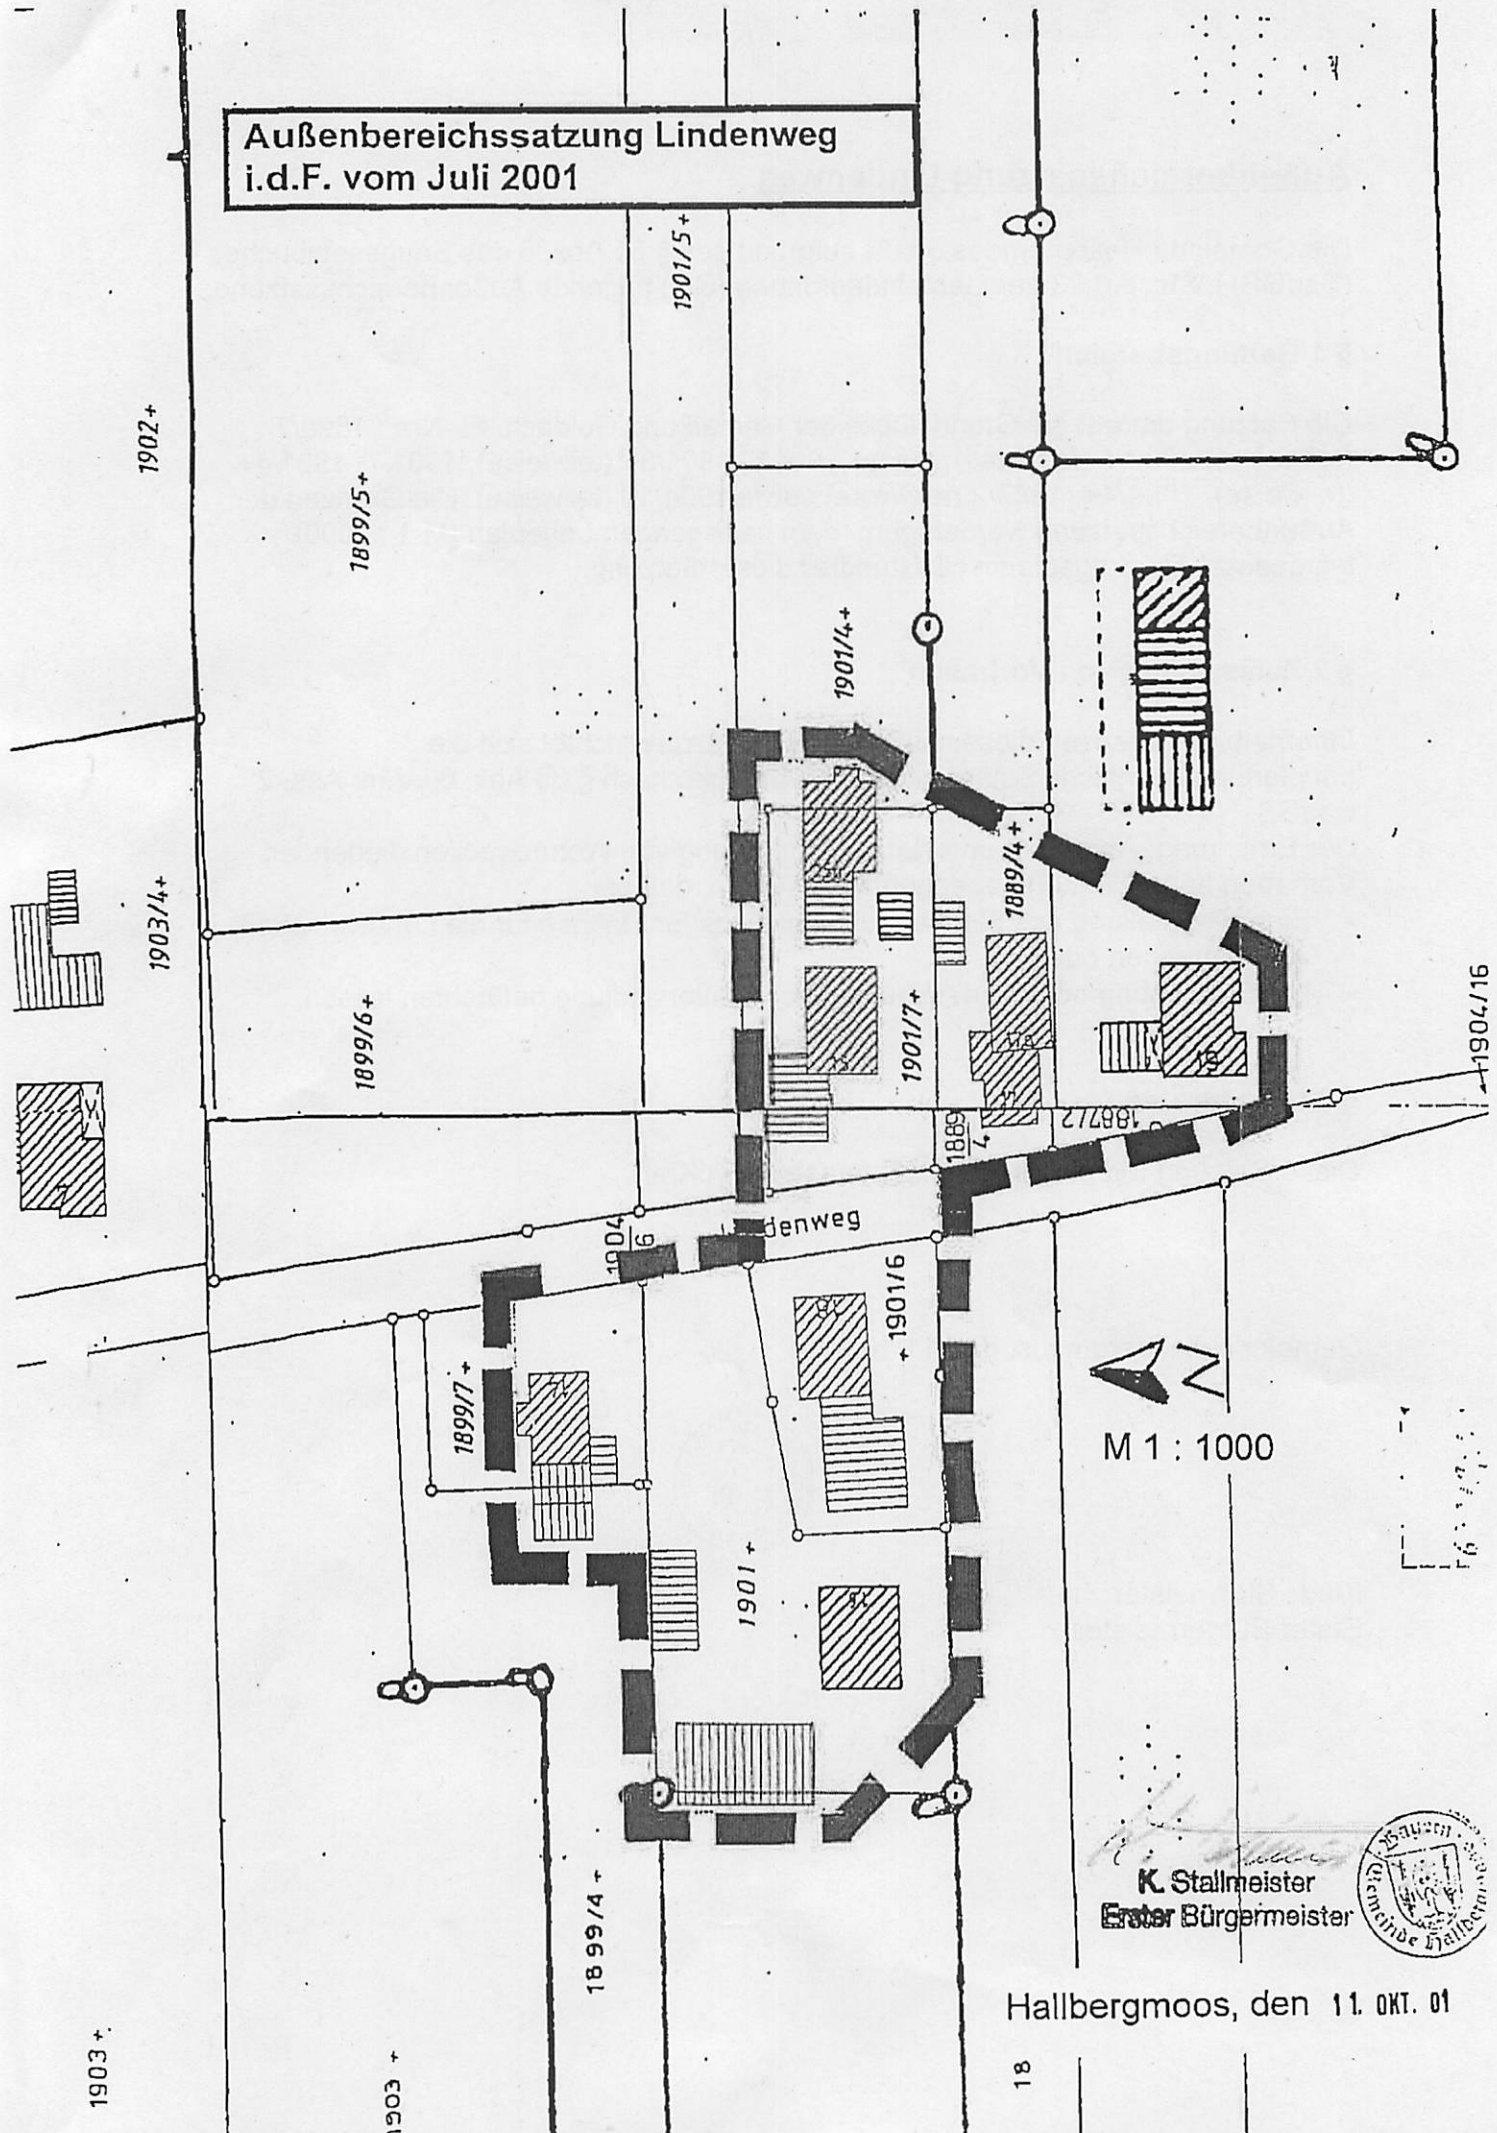

M 1 : 1000

K. Stallmeister
Erster Bürgermeister



Hallbergmoos, den 11. OKT. 01