



KONTAKT ZU FELDERN

387 MI

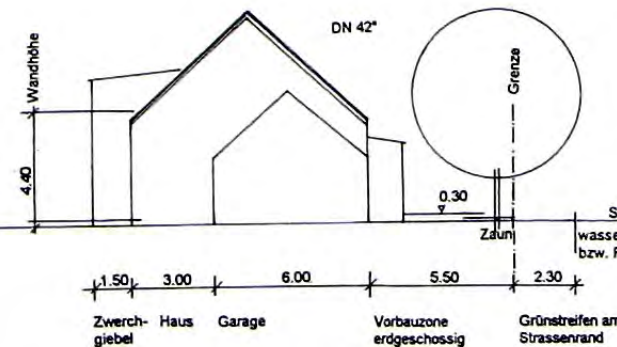


SYSTEMSCHNITT M 1/200

DETAIL - GRÜNSTREIFEN M 1/50

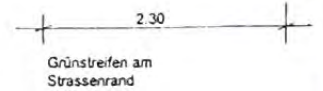

auf mind. 2m aufgeastet

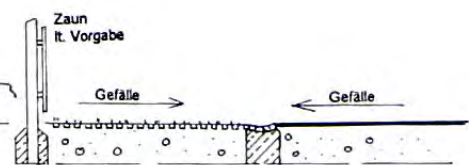

KONTAKT ZU FELDERN

Vorgarten  
Grünstreifen am Strassenrand

aspl  
Stra

auf mind. 2m  
aufgestet

Zaun lt.  
Vorgabe

0.05

0.00

Abgrenzung zur Straße  
durch Randstein

2.30

Vorgarten


Grünstreifen am  
Strassenrand

asphaltierte  
Straße


DETAIL - GRÜNSTREIFEN M 1/50

433  
WR

auf mind. 2m  
aufgeastet

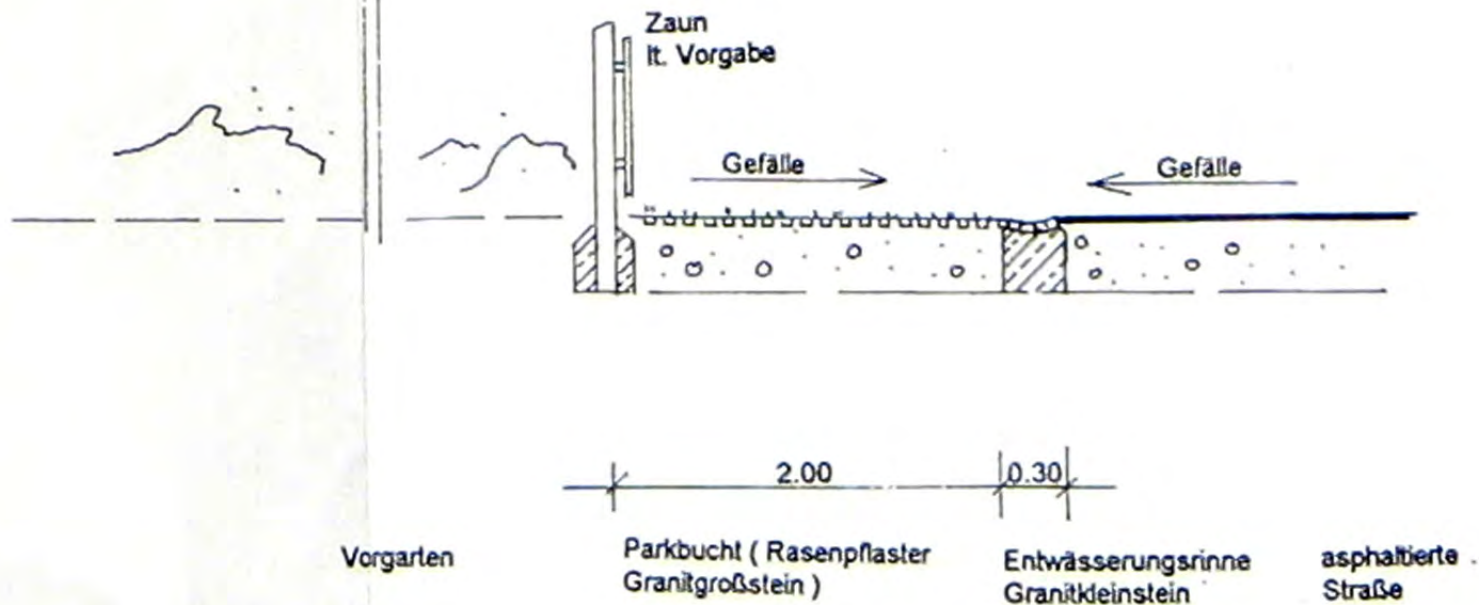

DETAIL - PARKBUCHT M 1/50

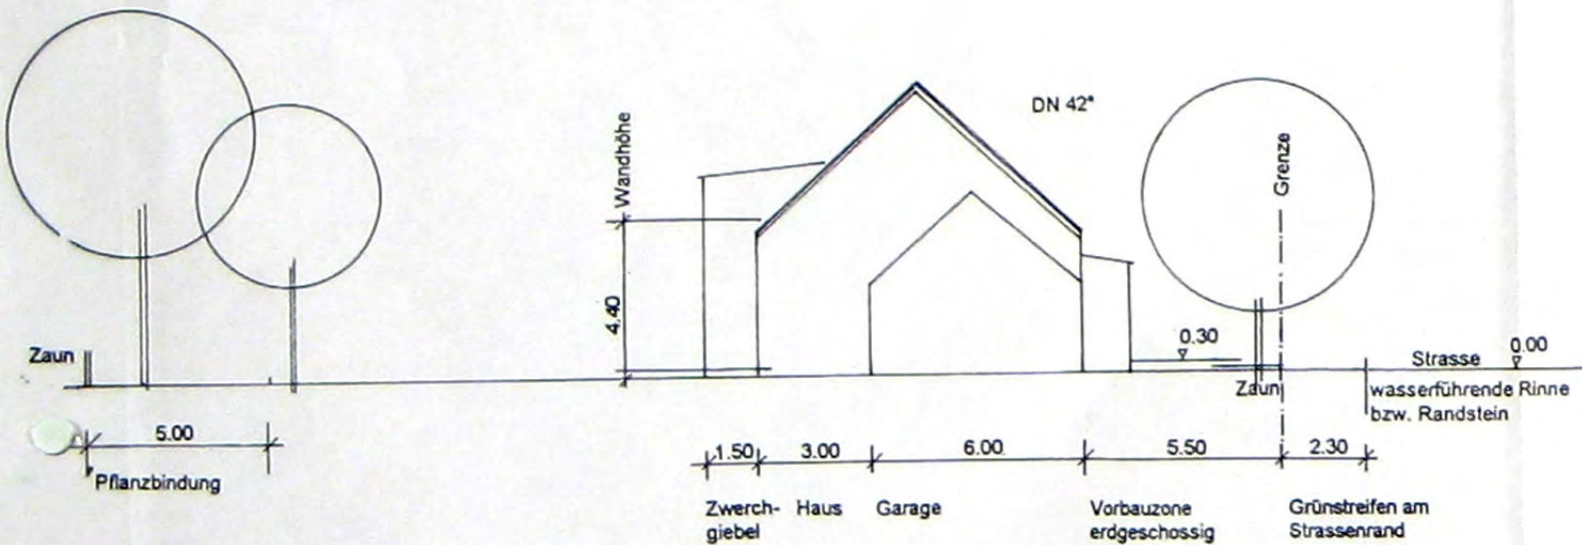

SYSTEMSCHNITT M 1/200