



GRENZEN 1/1000

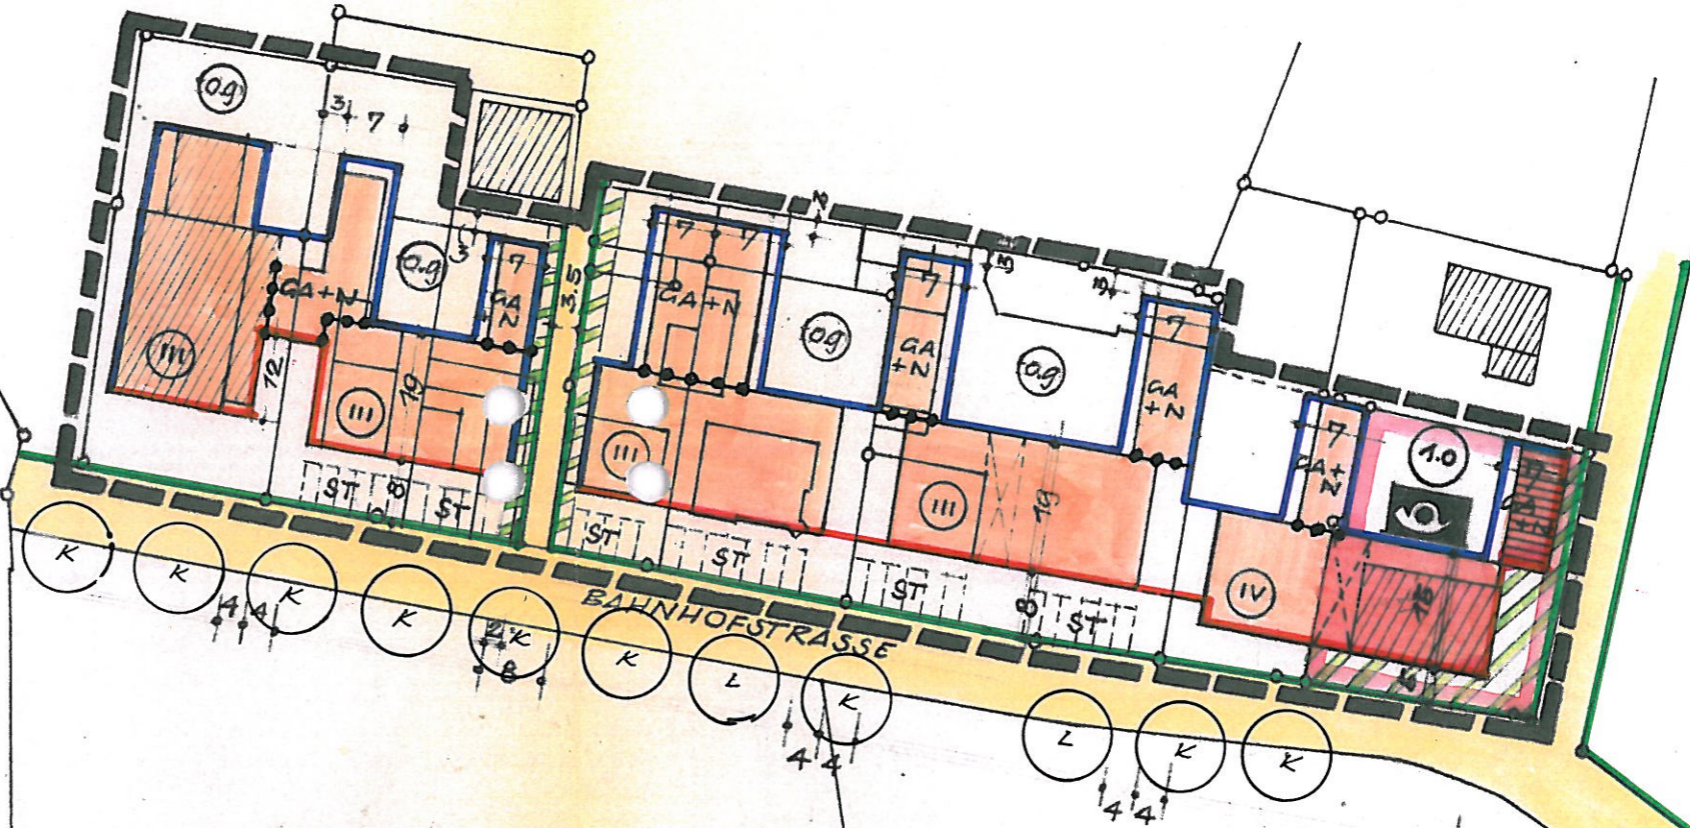

M 1/1000

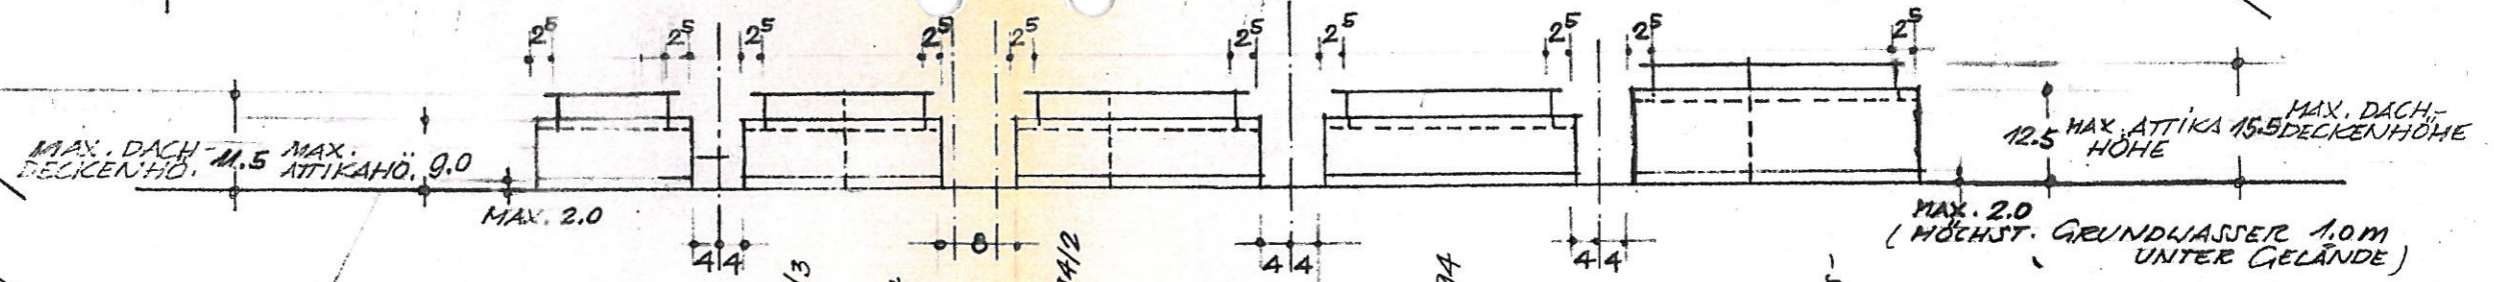

OBERKANTE GEH-STEIG. D. FERT. STRASSE

- PAUSCH 985/1 + 985/3
- DR. FONGRATZ 993/3
- HÖLLRIEGEL 993/4 + STADLER 993/2
- DR. FONGRATZ 994/2
- DR. OSTERMAYER 994/3
- KLEEBERGER 994
- SCHRAUDENBACH 80/2
- DEUTSCHE BUNDES-POST 80/6

FESTSETZUNG D. HÖHENENTWICKLUNG DER BAUKÖRPER (E+1 BZU. E+2 + DACHGESCHOSS MIT FLACHDACH)