


DAS GESAMTE BEBAUUNGSPLANGEBIET LIEGT NACH DEM REGIONALPLAN IN DER LÄRMSCHUTZZONE Ci.

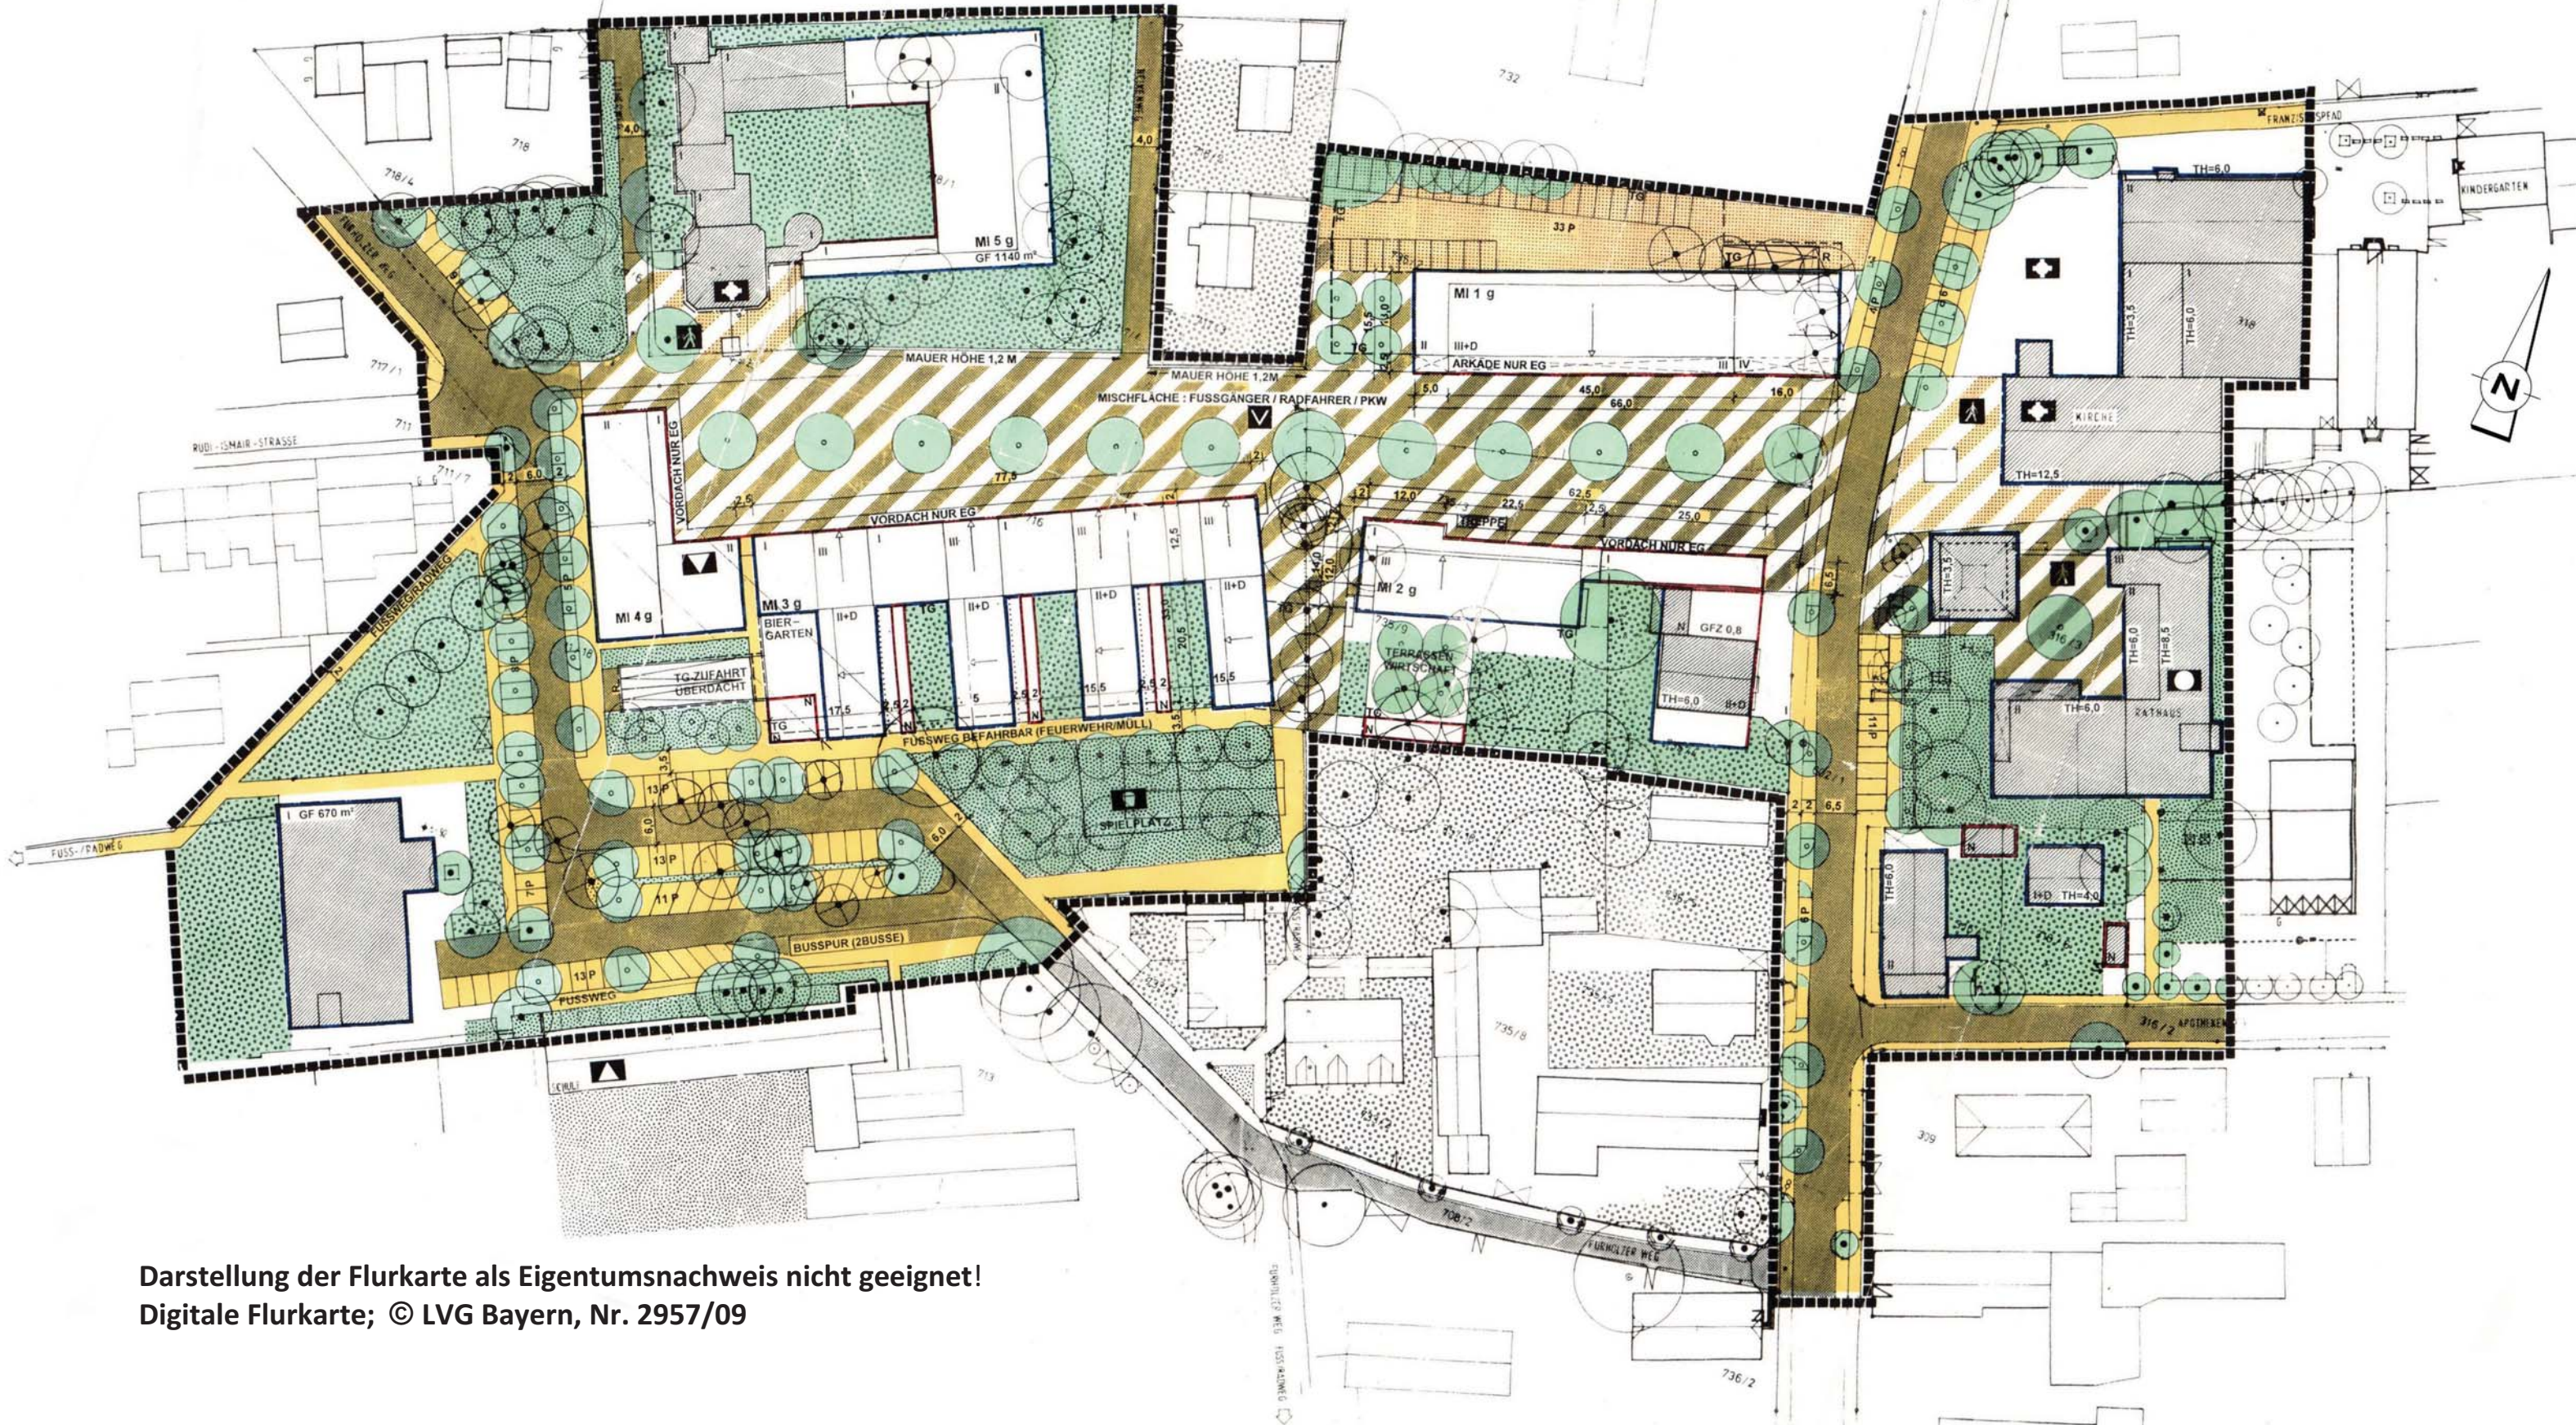

Darstellung der Flurkarte als Eigentumsnachweis nicht geeignet!
Digitale Flurkarte; © LVG Bayern, Nr. 2957/09