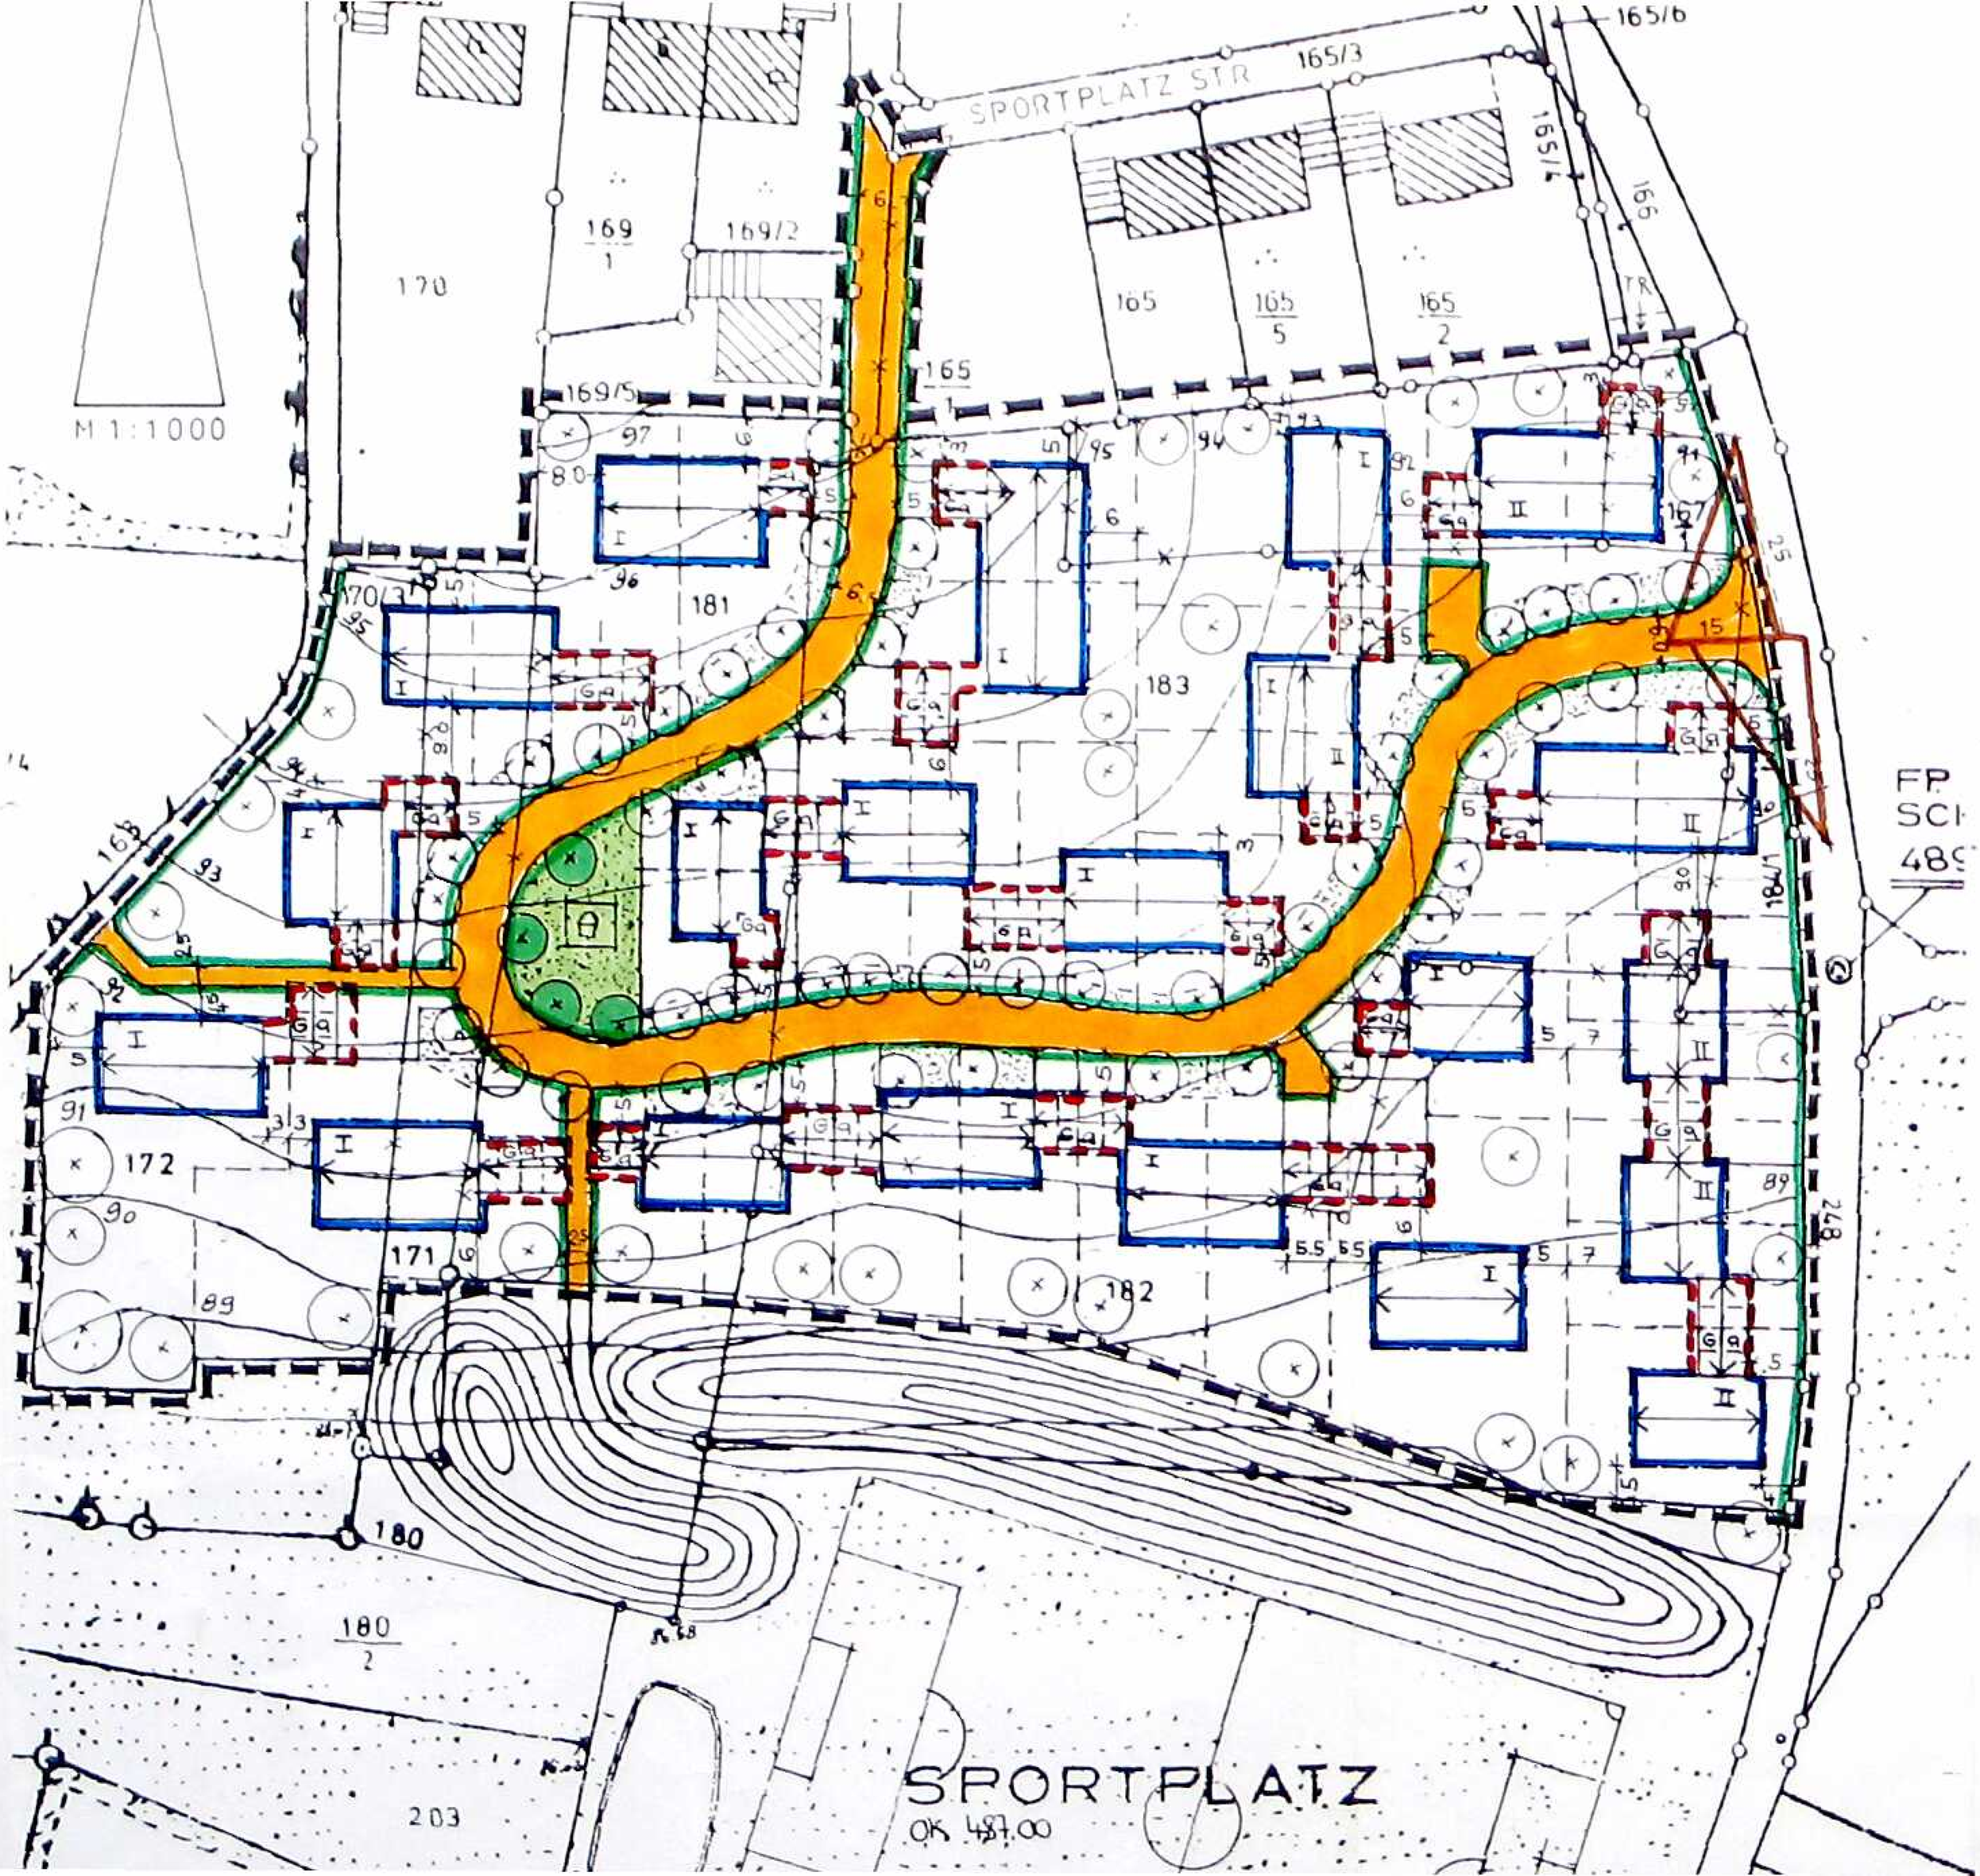
M 1:1000
SPORTPLATZ STR
165/3
165/6
165/4
166
169
169/1
169/2
170
165
165/5
165/2
169/5
181
183
167
170/3
172
171
182
180
180/2
203
SPORTPLATZ
OK 487.00