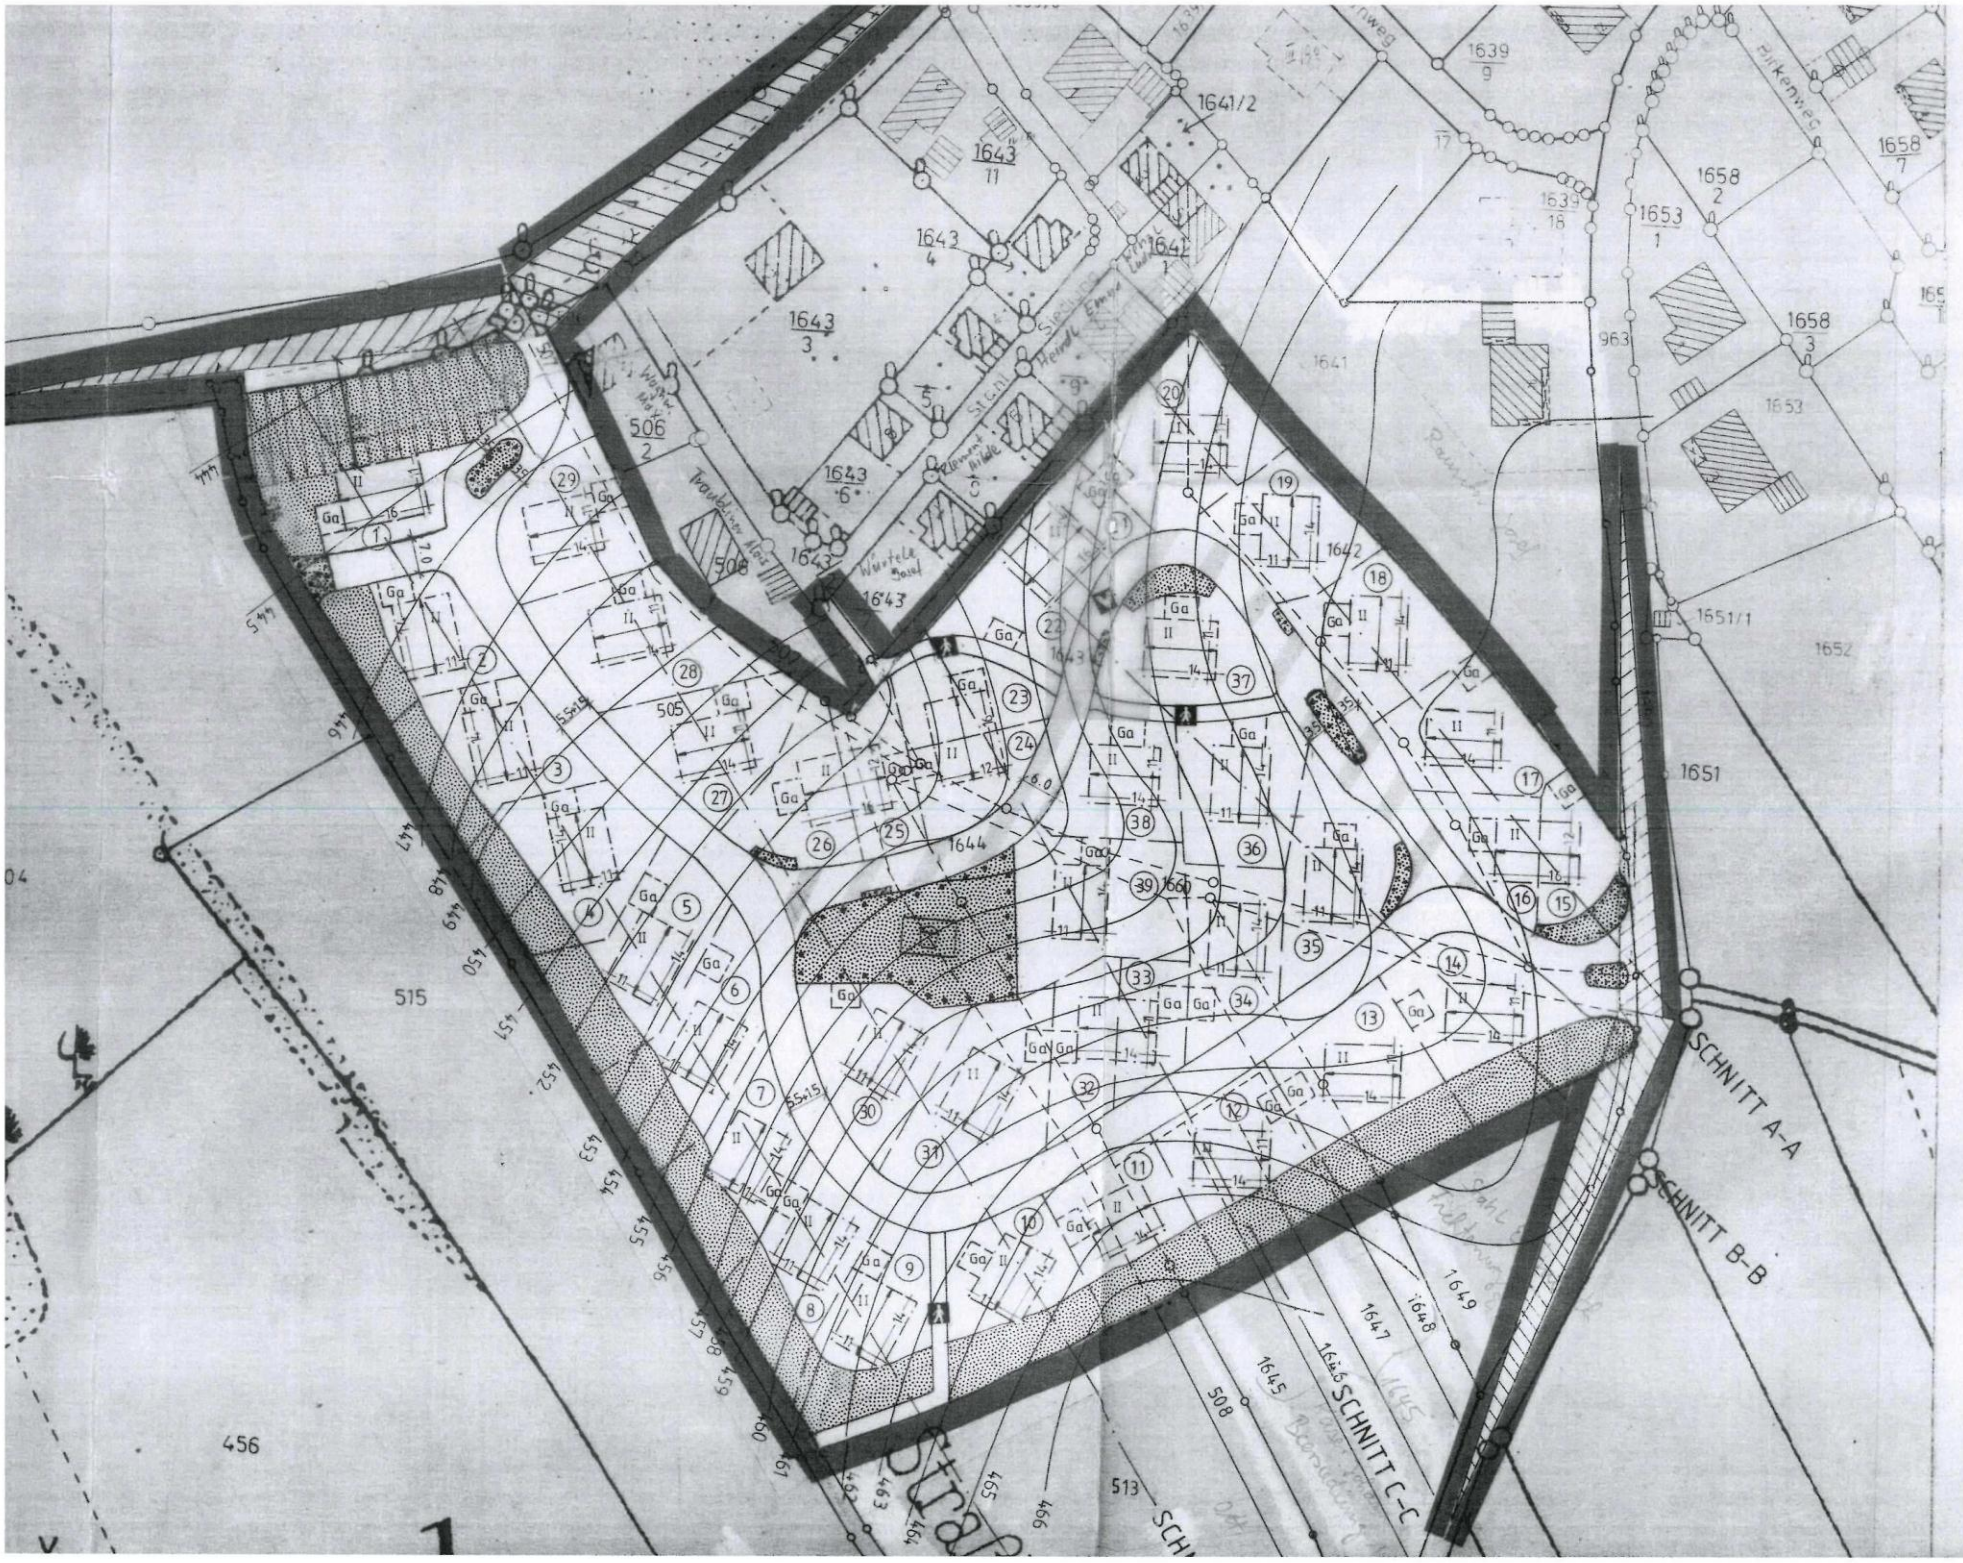
SCHNITT A-A
SCHNITT B-B
SCHNITT C-C
1641/2
1643/11
1643/4
1643/3
1643/6
1642/1
1639/9
1639/18
1658/2
1658/7
1658/3
1653/1
1651/1
1651
1652
1653
1641
963
506/2
505
508
1644
1660
1642
1643
515
456
513
Ga
II