


GRZ	0,80
g	

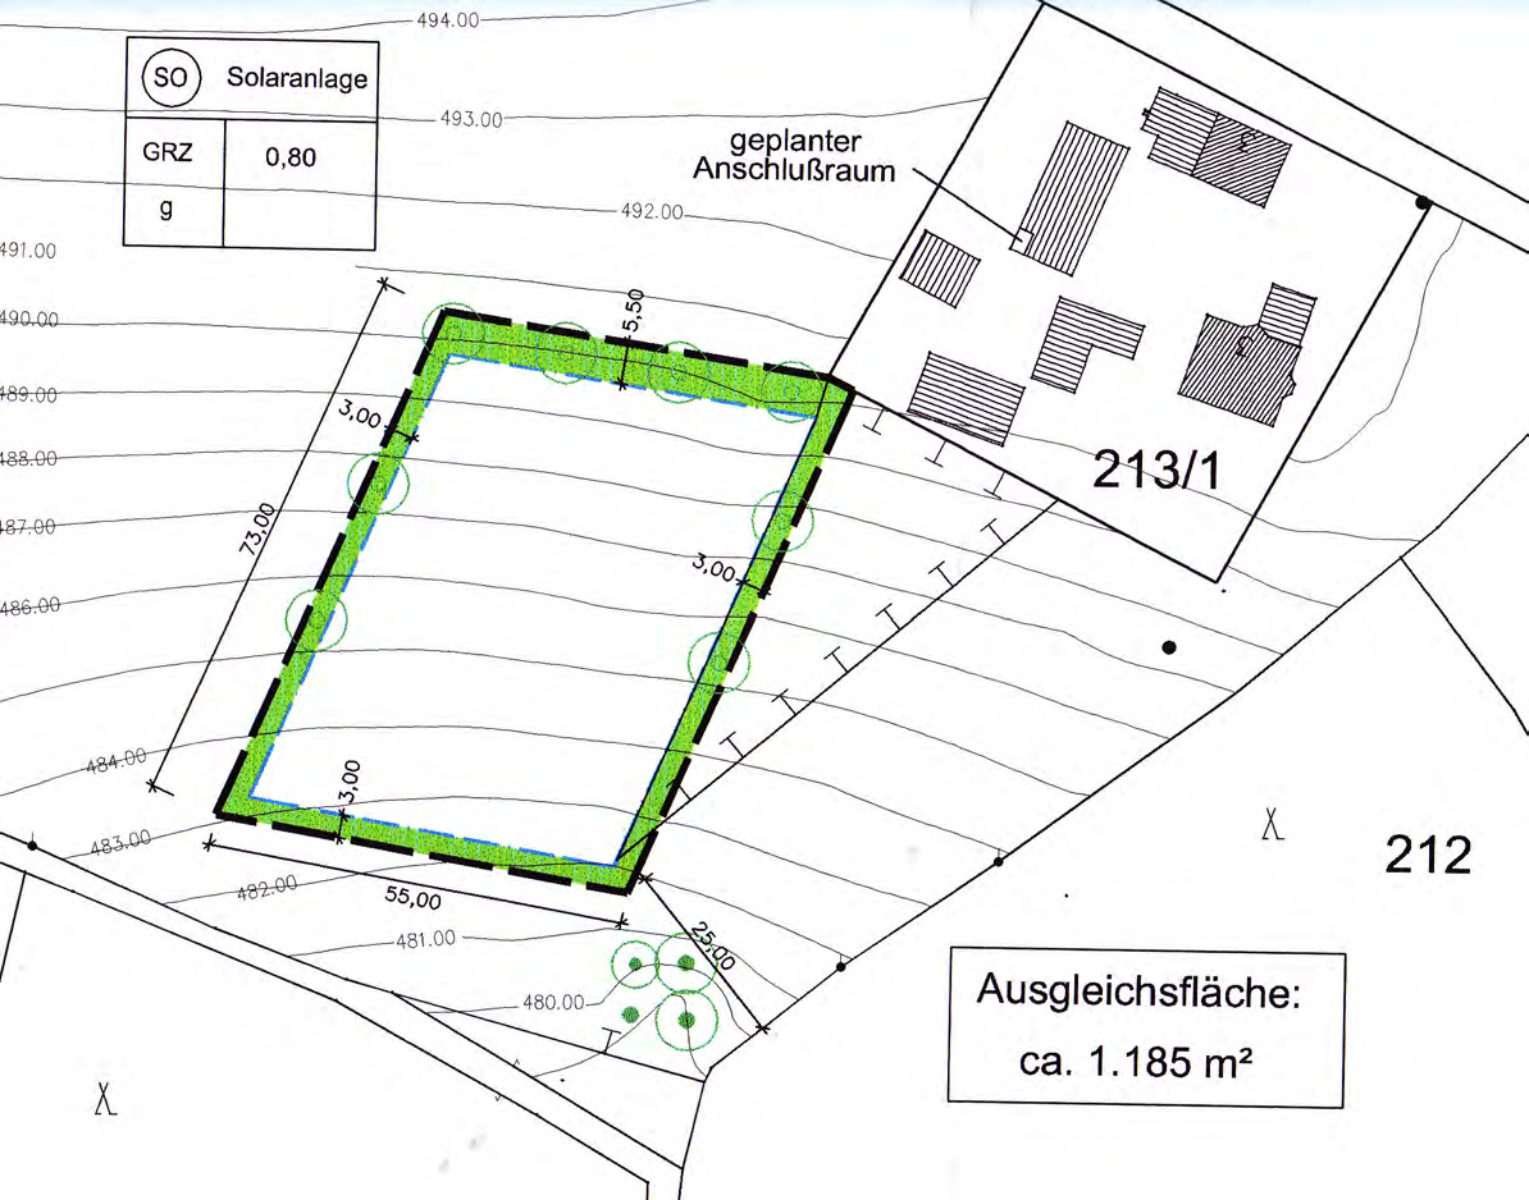

geplanter Anschlußraum

213/1

212

Ausgleichsfläche:
ca. 1.185 m²