


GELTUNGSBEREICH 1

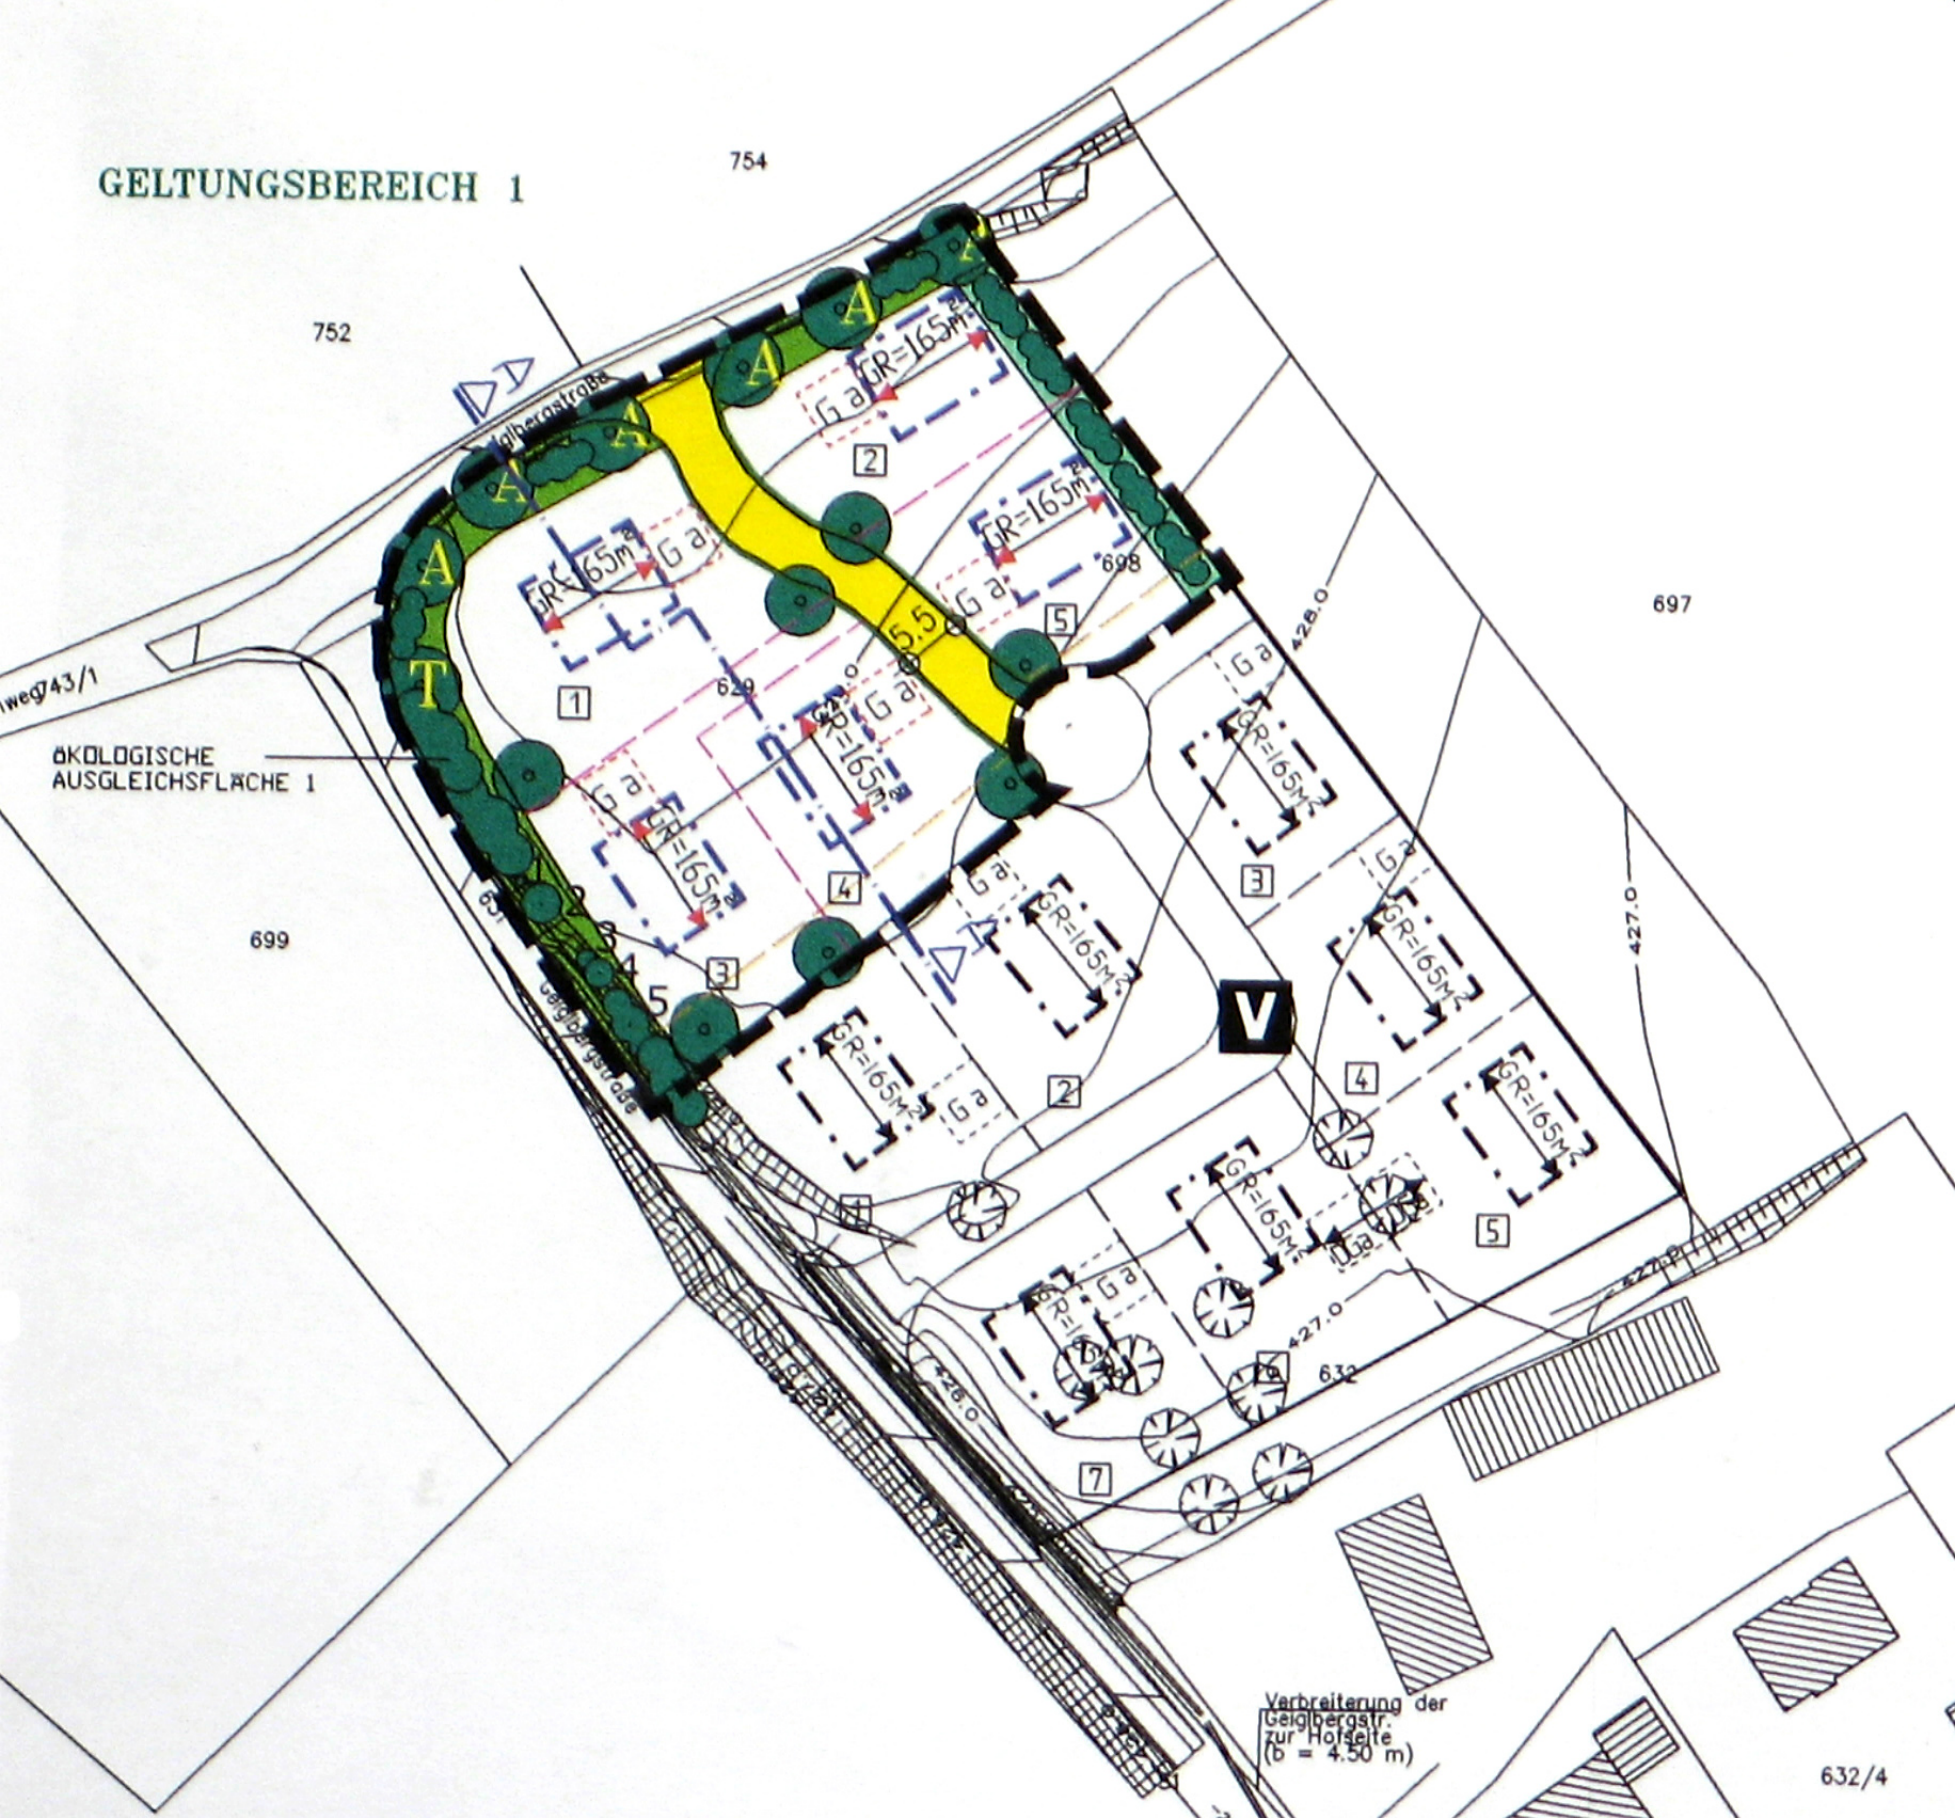

752

754

Lieberstraße

Weg 43/1

ÖKOLOGISCHE
AUSGLEICHSFLÄCHE 1

699

Geigbergstraße

697

V

Verbreiterung der
Geigbergstr.
zur Hofseite
(b = 4.50 m)

632/4