



Jägersdorf

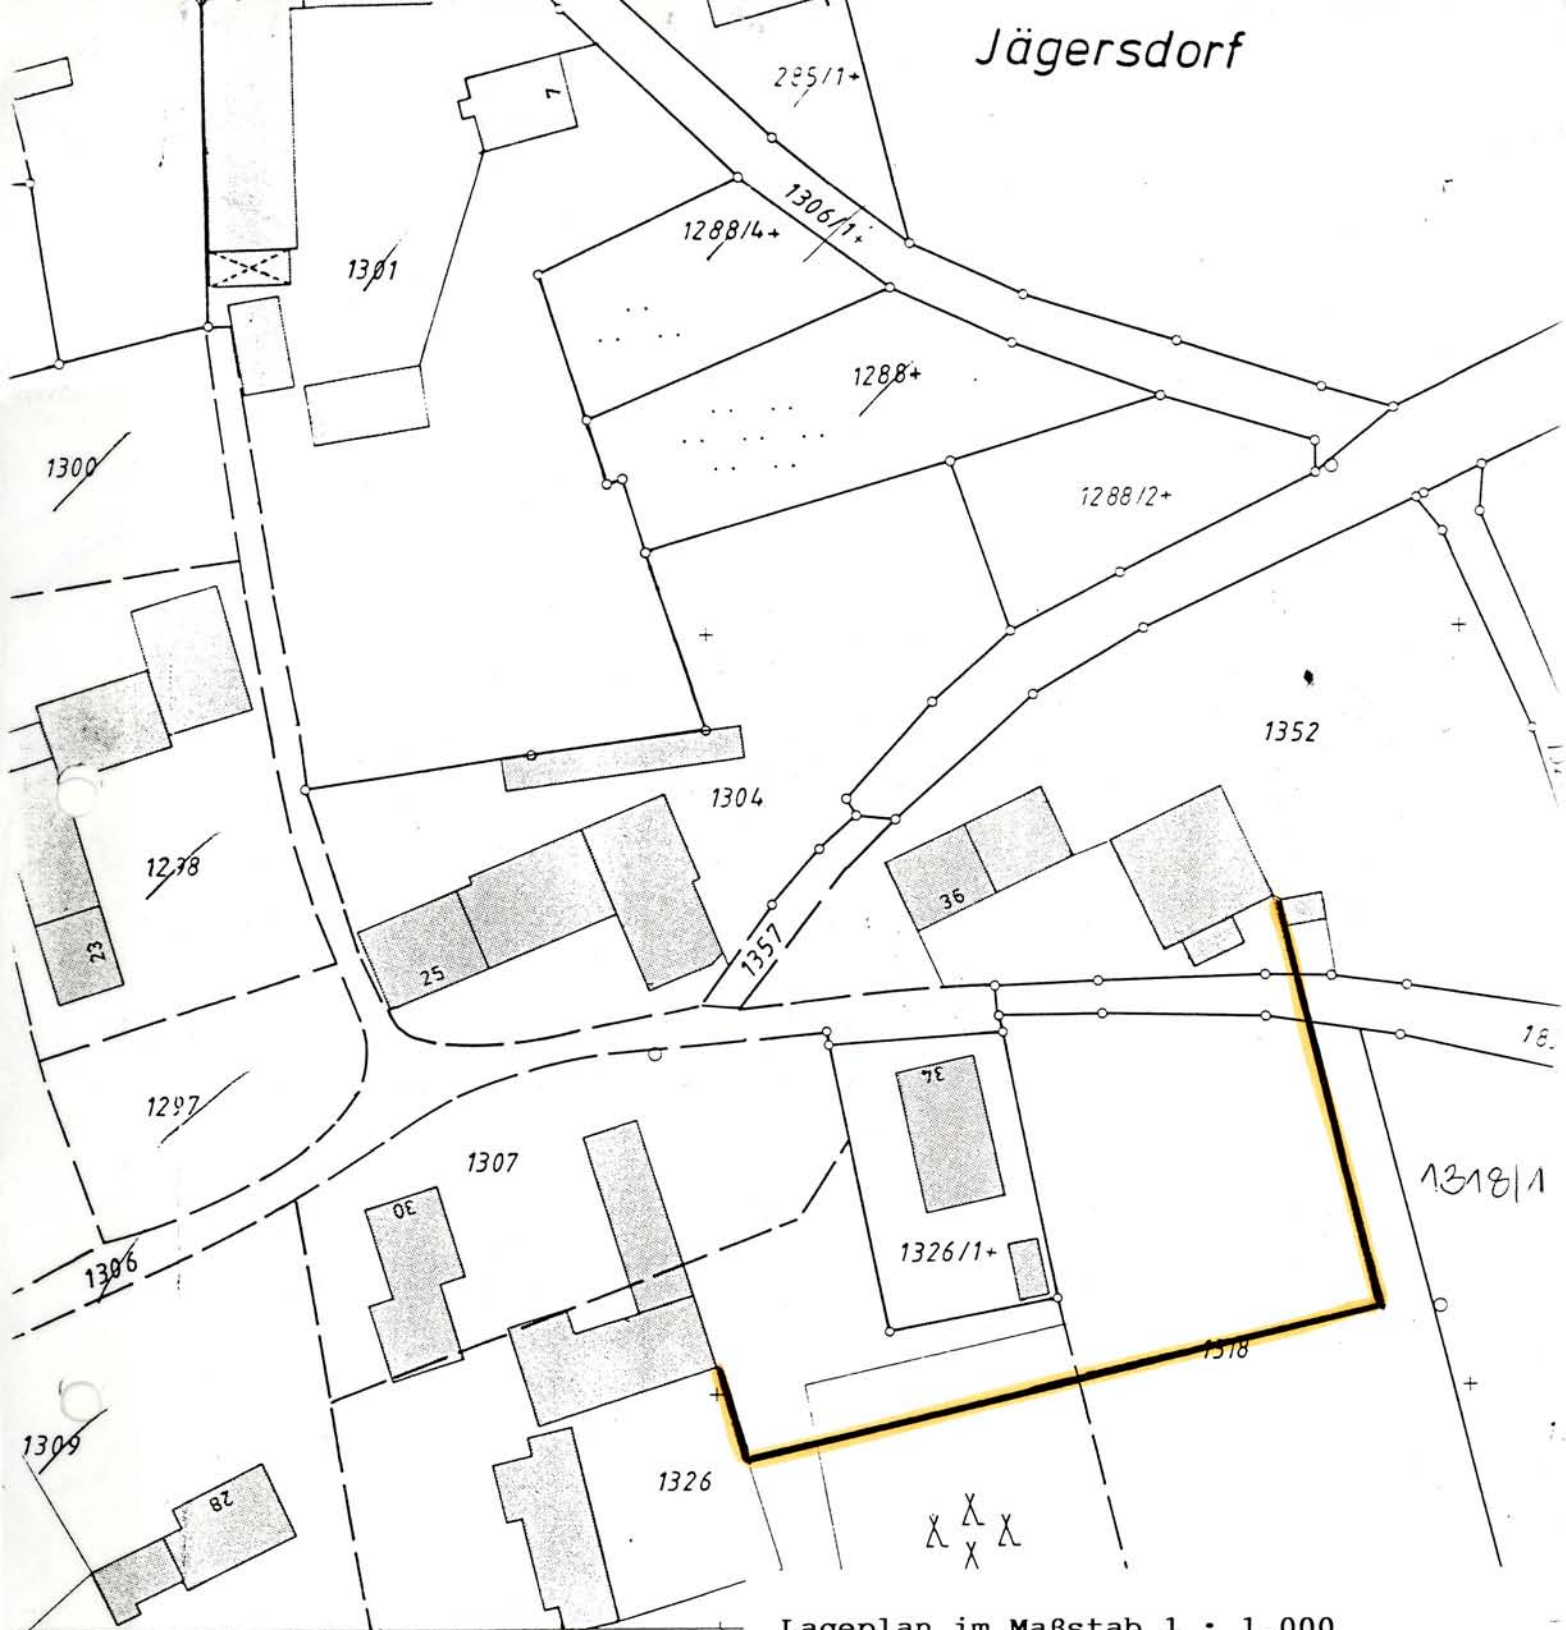

Lageplan im Maßstab 1 : 1.000

 = räumlicher Geltungsbereich der Ergänzungssatzung Jägersdorf

Dieser Lageplan ist Bestandteil des Bescheides vom 01.12.1999, Az: 53-610-100/24.
Freising, 14.04.2000
Landratsamt Freising
I.A.

Dieser Lageplan ist Bestandteil der Ergänzungssatzung Jägersdorf.

Wolfersdorf, den **24. Feb. 2000**


Petz
ORR




(Mair)
Erster Bürgermeister



1309/1

1317