


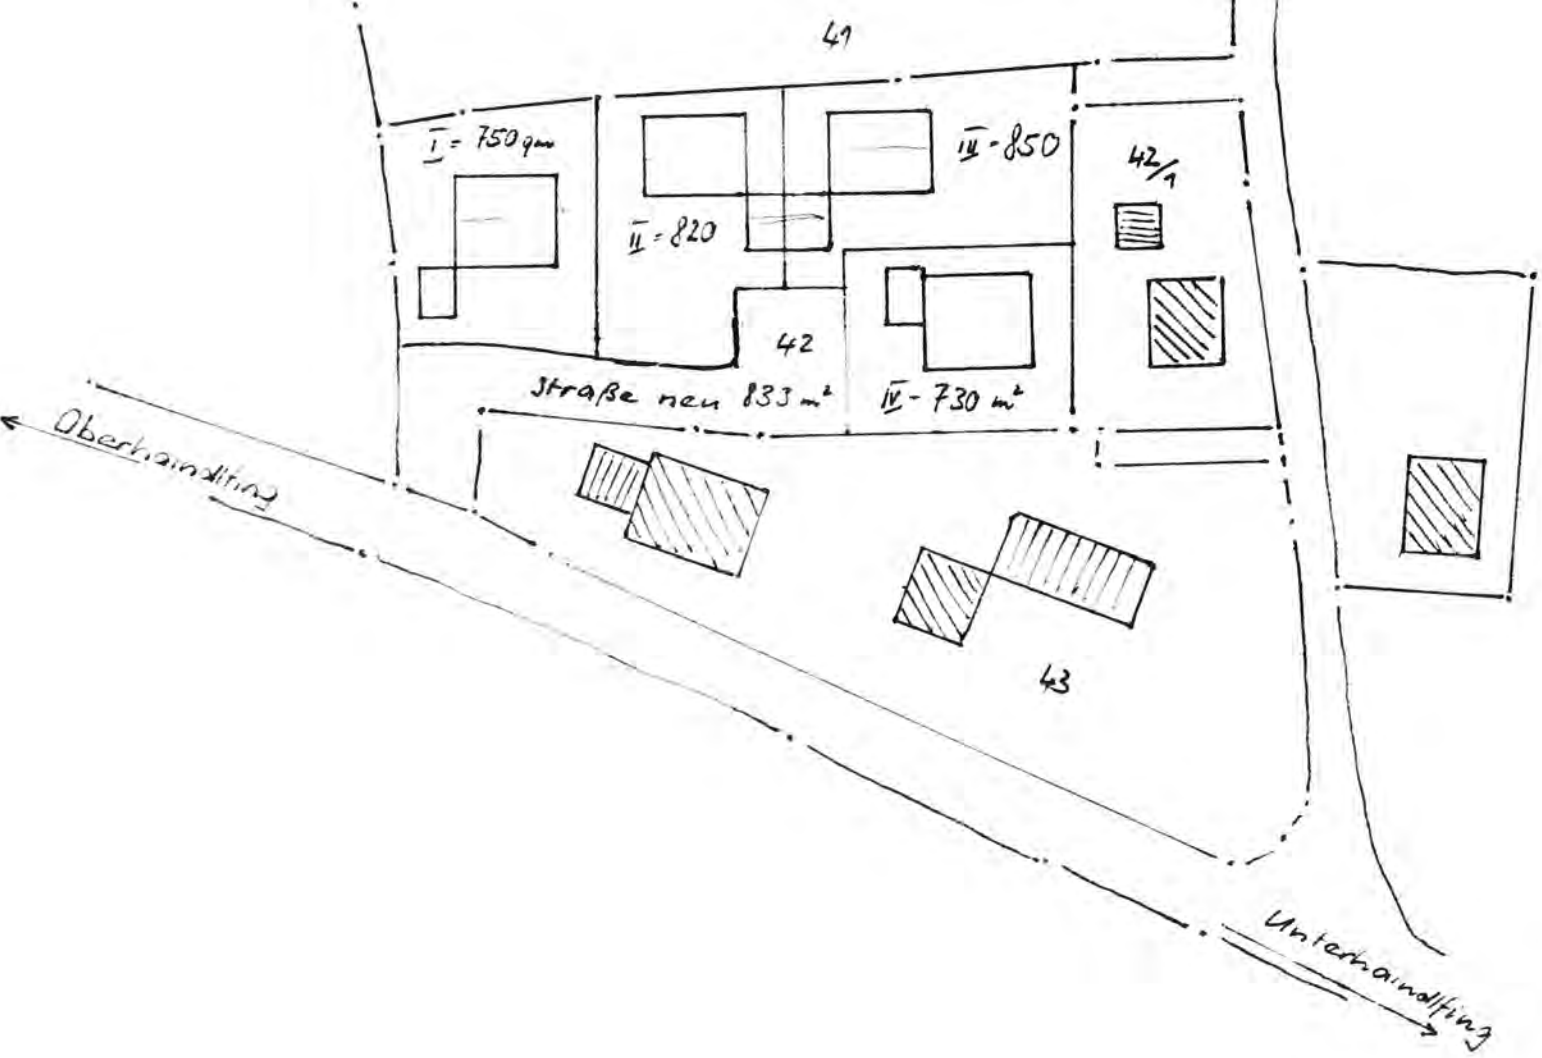

M = 1:1000



neue Straße 833 m<sup>2</sup>

I = 750 qm

IV = 850

IV = 820

42/1

42

IV = 730 m<sup>2</sup>

43

Oberhandlung

Unterhandlung

Ortsrandsatzung,  
Vorschlag für eine  
Parzellierung  
der Fl.Nr. 42