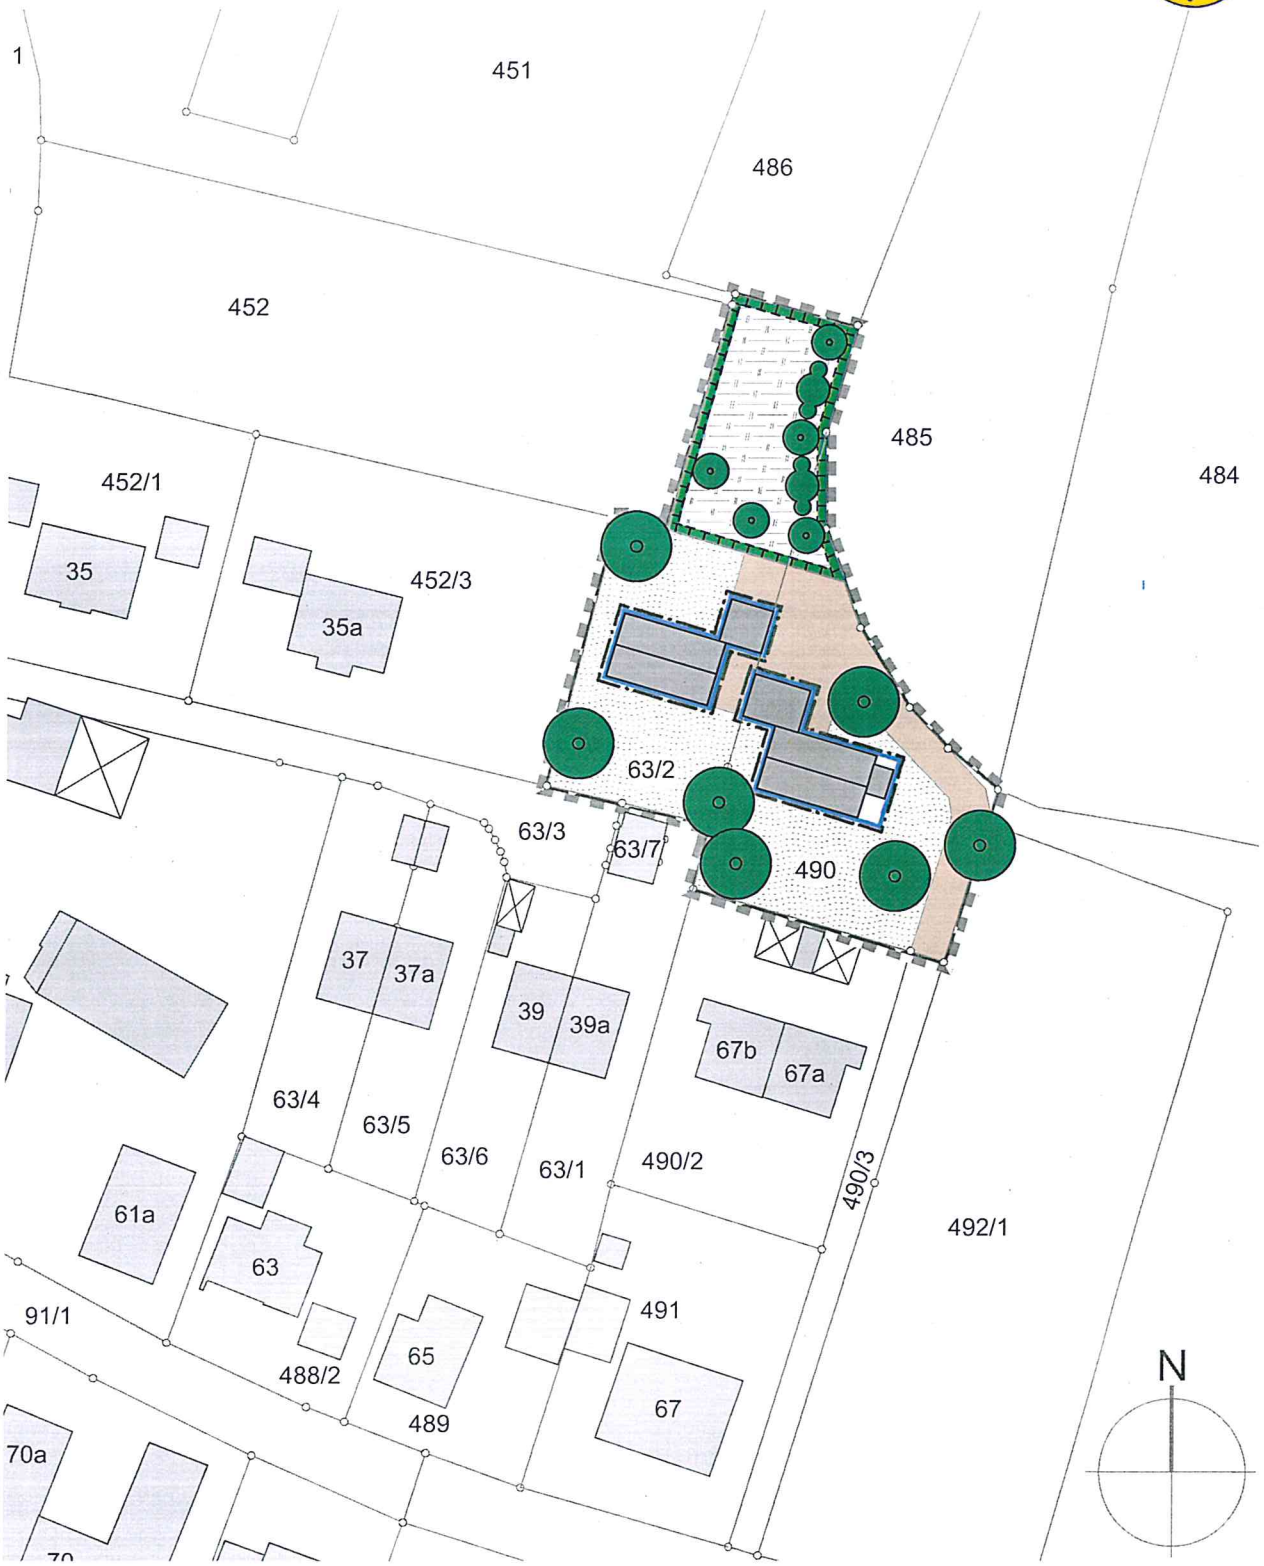

LAGEPLAN „Unterhaindlfing Nordost“
Maßstab 1:1000