


VERKEHRSINSEL MIT DENKMAL UND BAUM (U=4,25m)

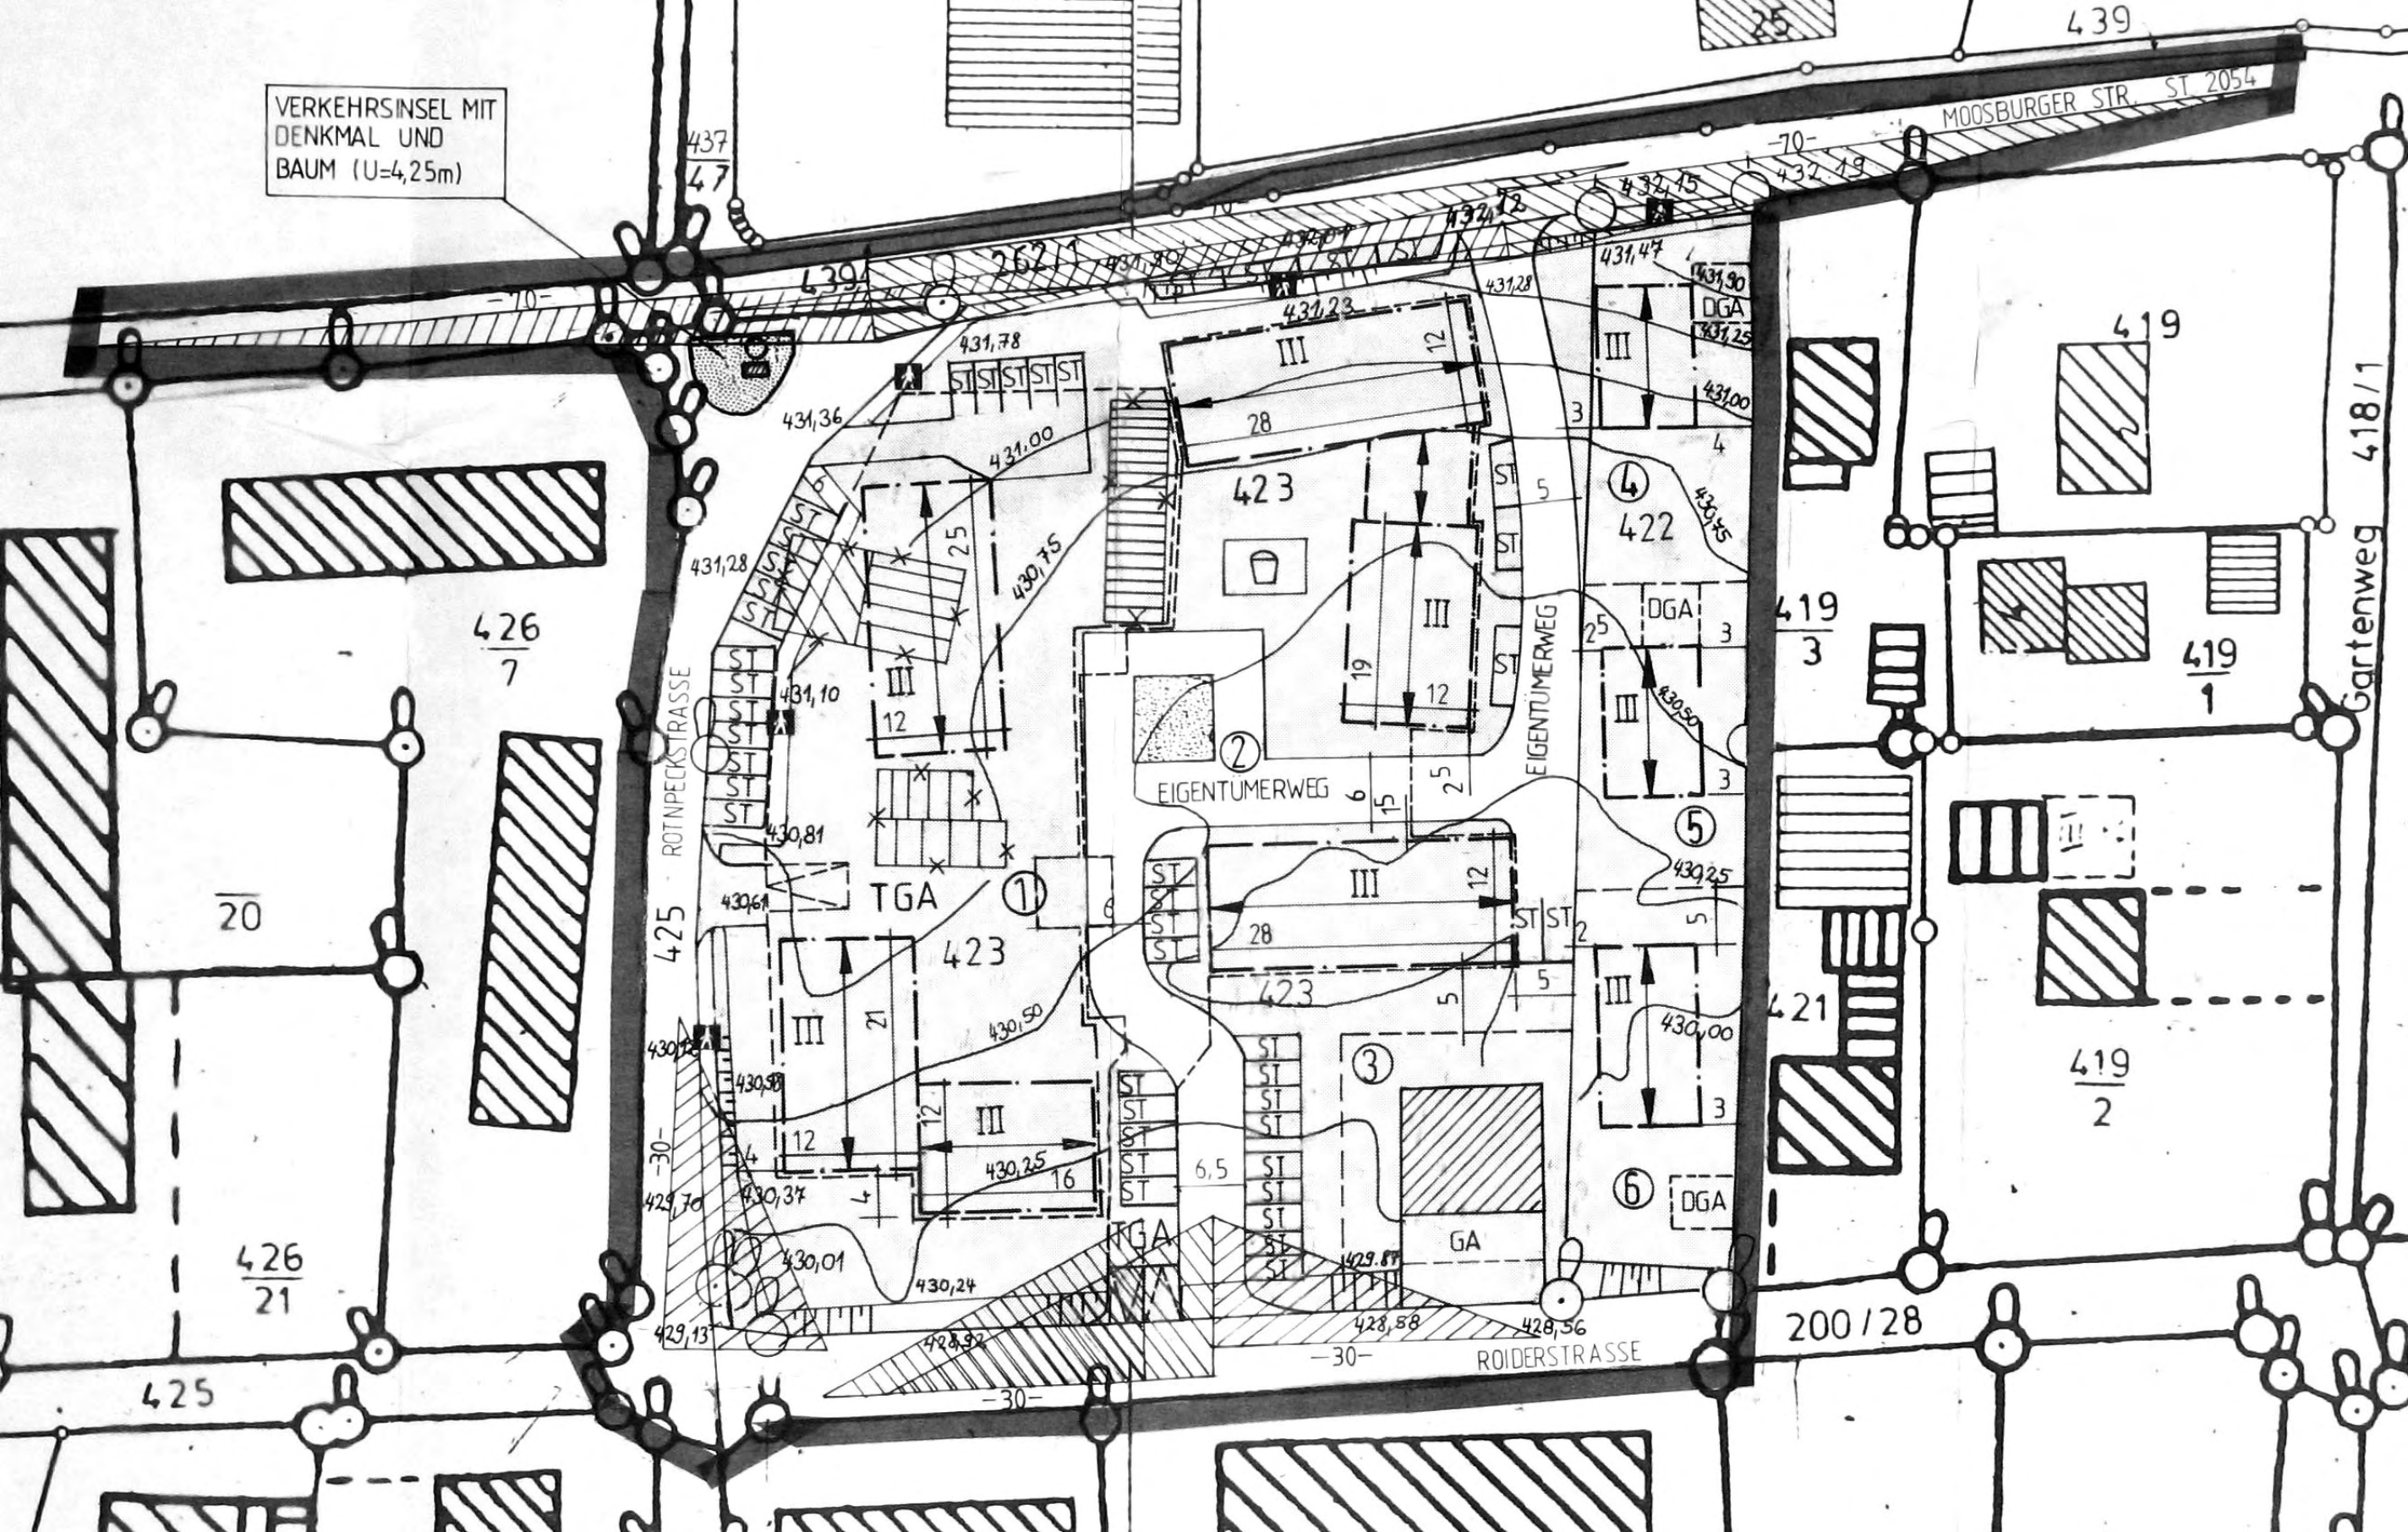

MOOSBURGER STR. ST 2054

ROTNPECKSTRASSE

ROIDERSTRASSE

Gartenweg 418/1

426
7

20

426
21

425

437
47

439

431,78

431,36

431,00

431,28

430,75

431,10

430,81

430,61

430,26

430,98

429,70

430,34

430,01

430,24

429,13

428,92

431,23

423

EIGENTUMERWEG

423

423

6,5

429,87

428,88

428,56

432,12

432,15

-70-

432,19

431,47

431,90

431,25

431,00

430,45

422

419
3

430,50

430,25

430,00

DGA

419
3

421

200/28

419

419
1

419
2