


OBERAPPERSDORF

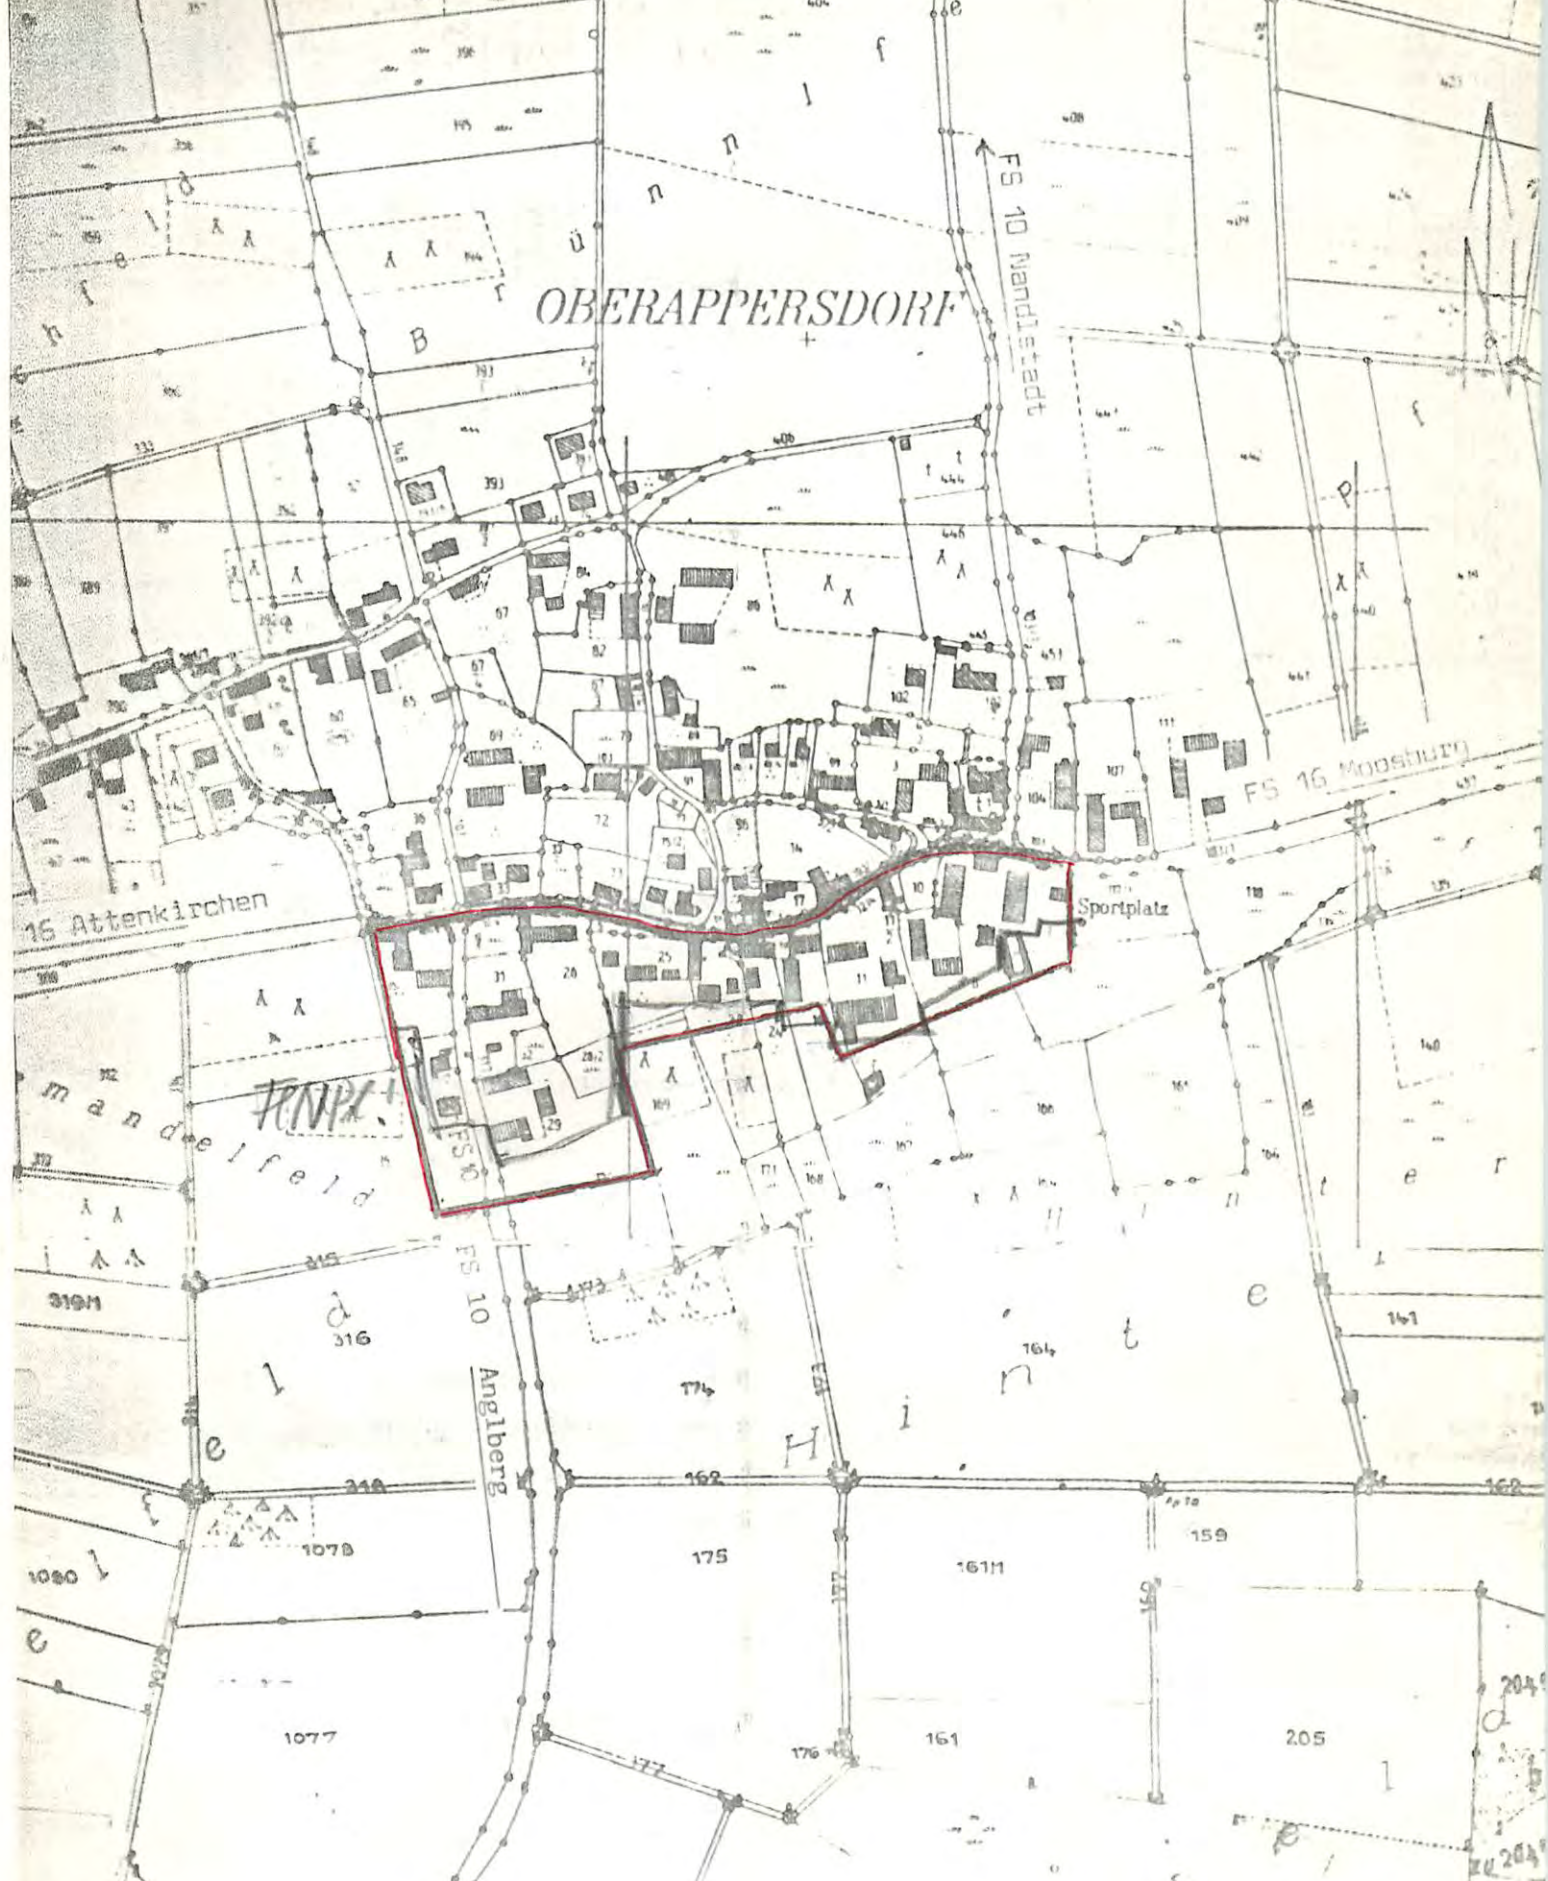

Dieser Lageplan i.M. 1:5000 vom 17.3.1981 ist Bestandteil der Satzung Oberappersdorf-Süd.

Zolling 2.6.1981



[Signature]
(Obermeier)
Bürgermeister