


Palzing

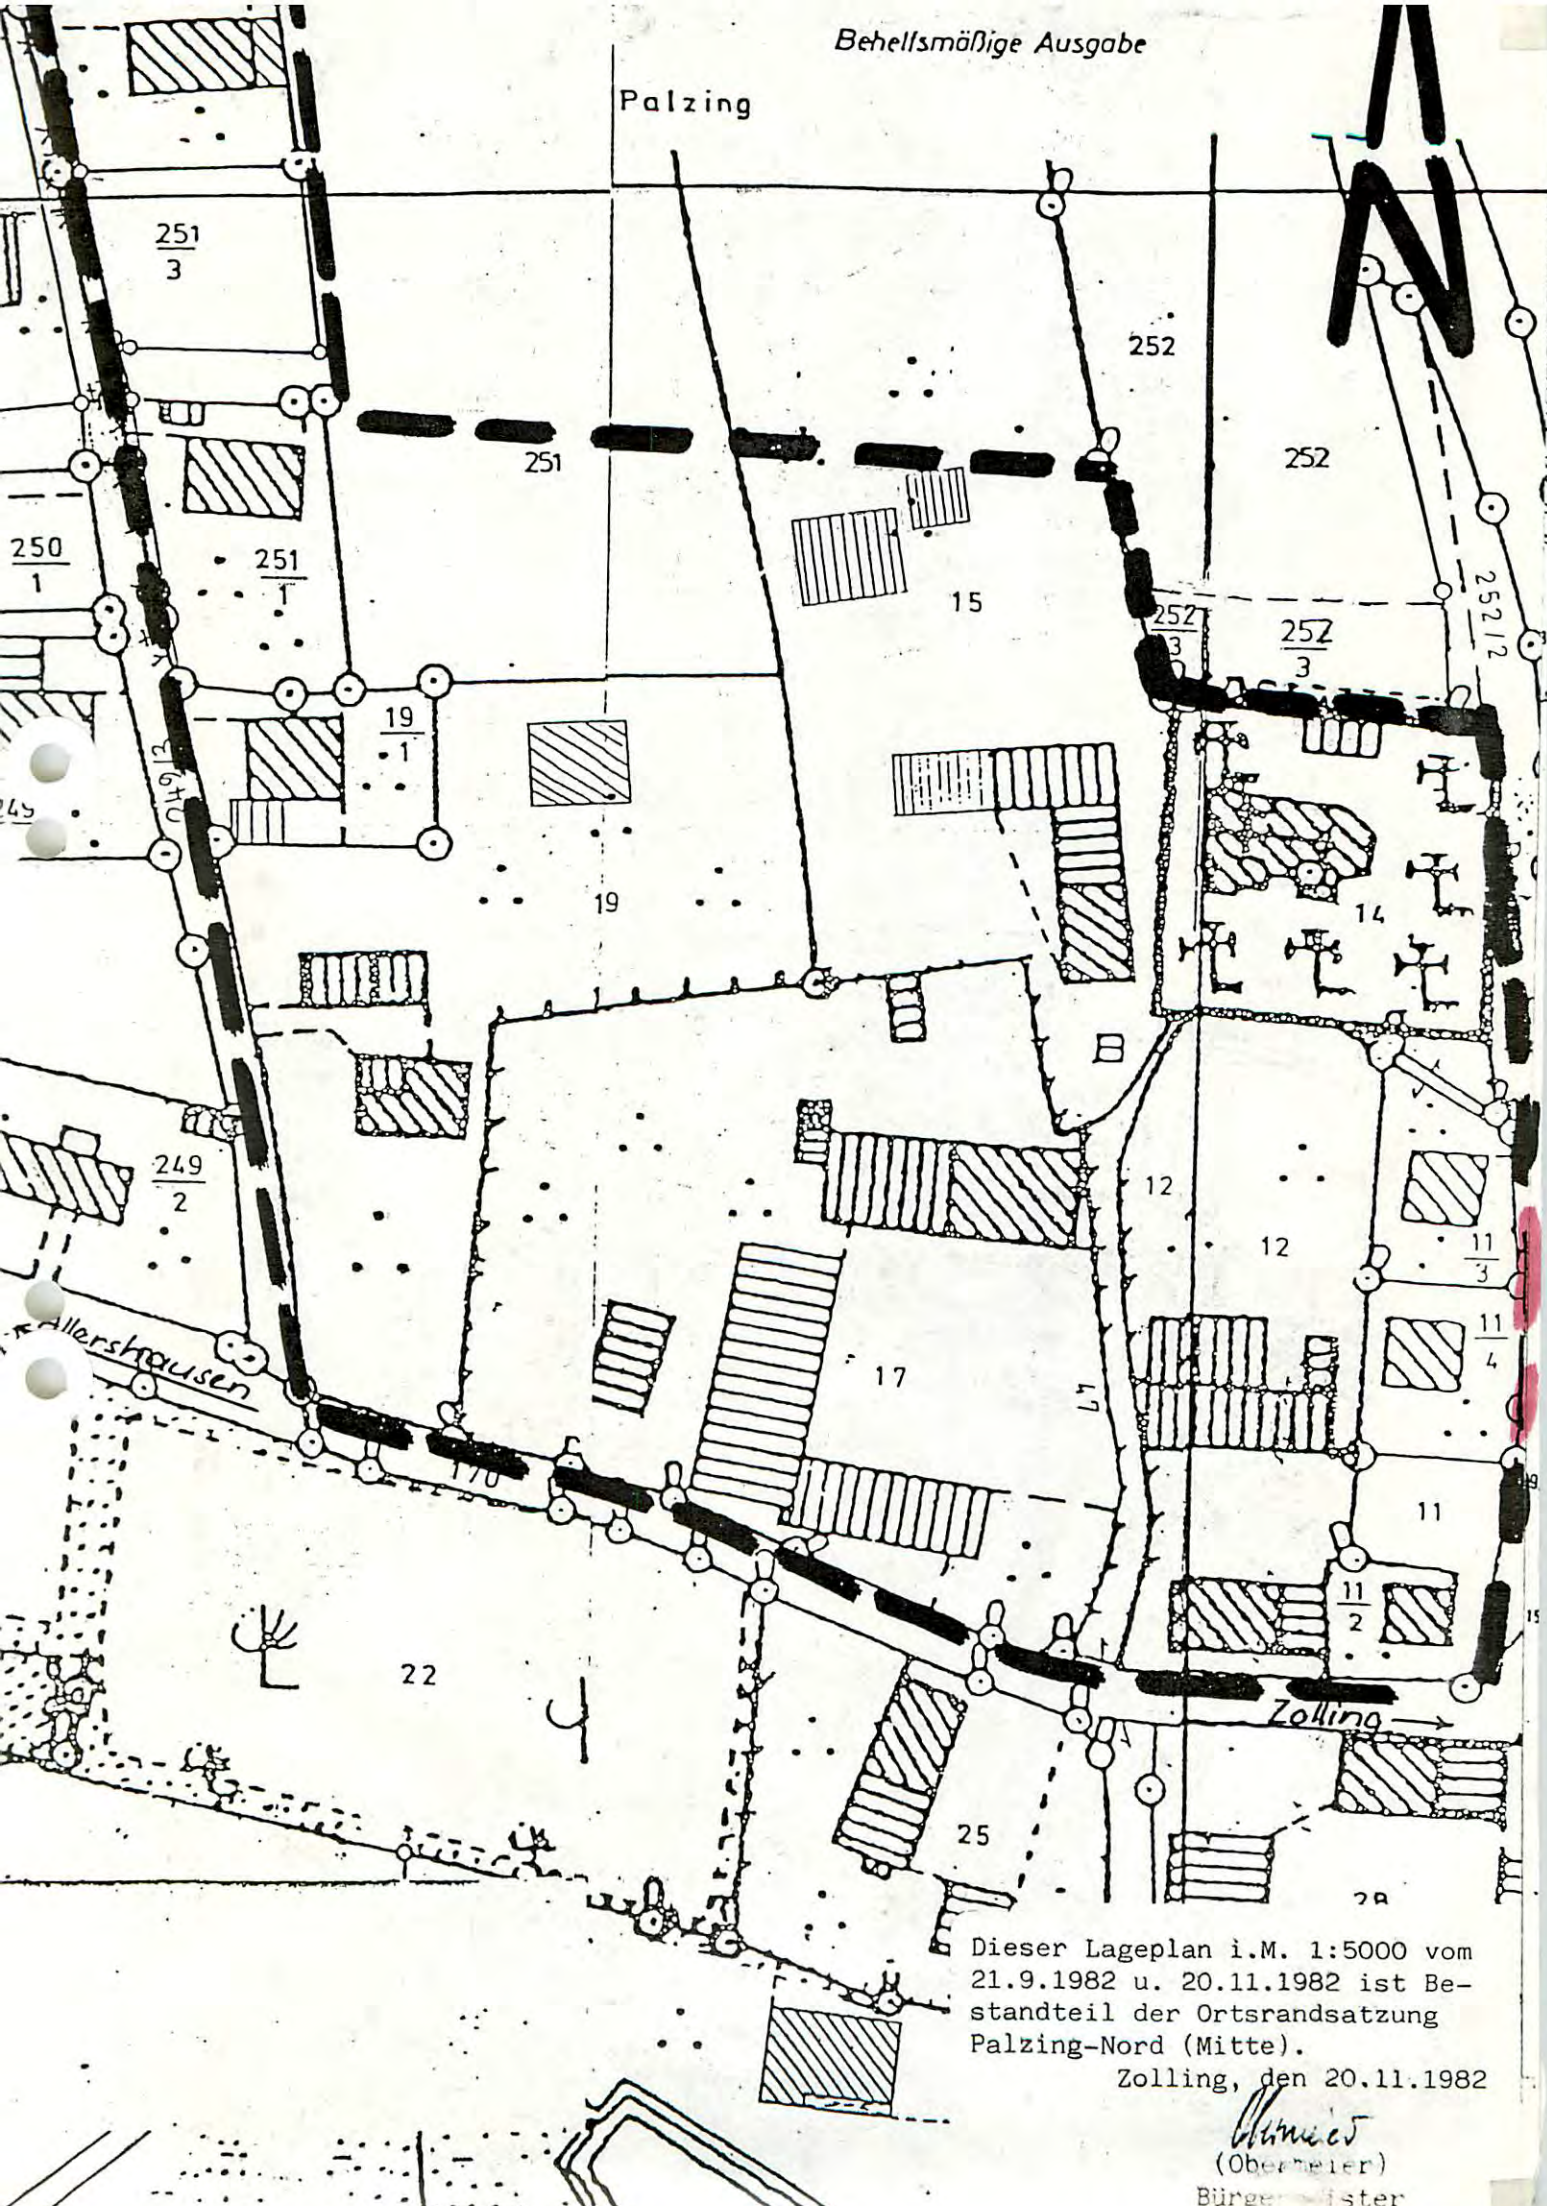

Dieser Lageplan i.M. 1:5000 vom  
 21.9.1982 u. 20.11.1982 ist Be-  
 standteil der Ortsrandsatzung  
 Palzing-Nord (Mitte).  
 Zolling, den 20.11.1982

*[Signature]*  
 (Oberbauer)  
 Bürgermeister