


Palzing

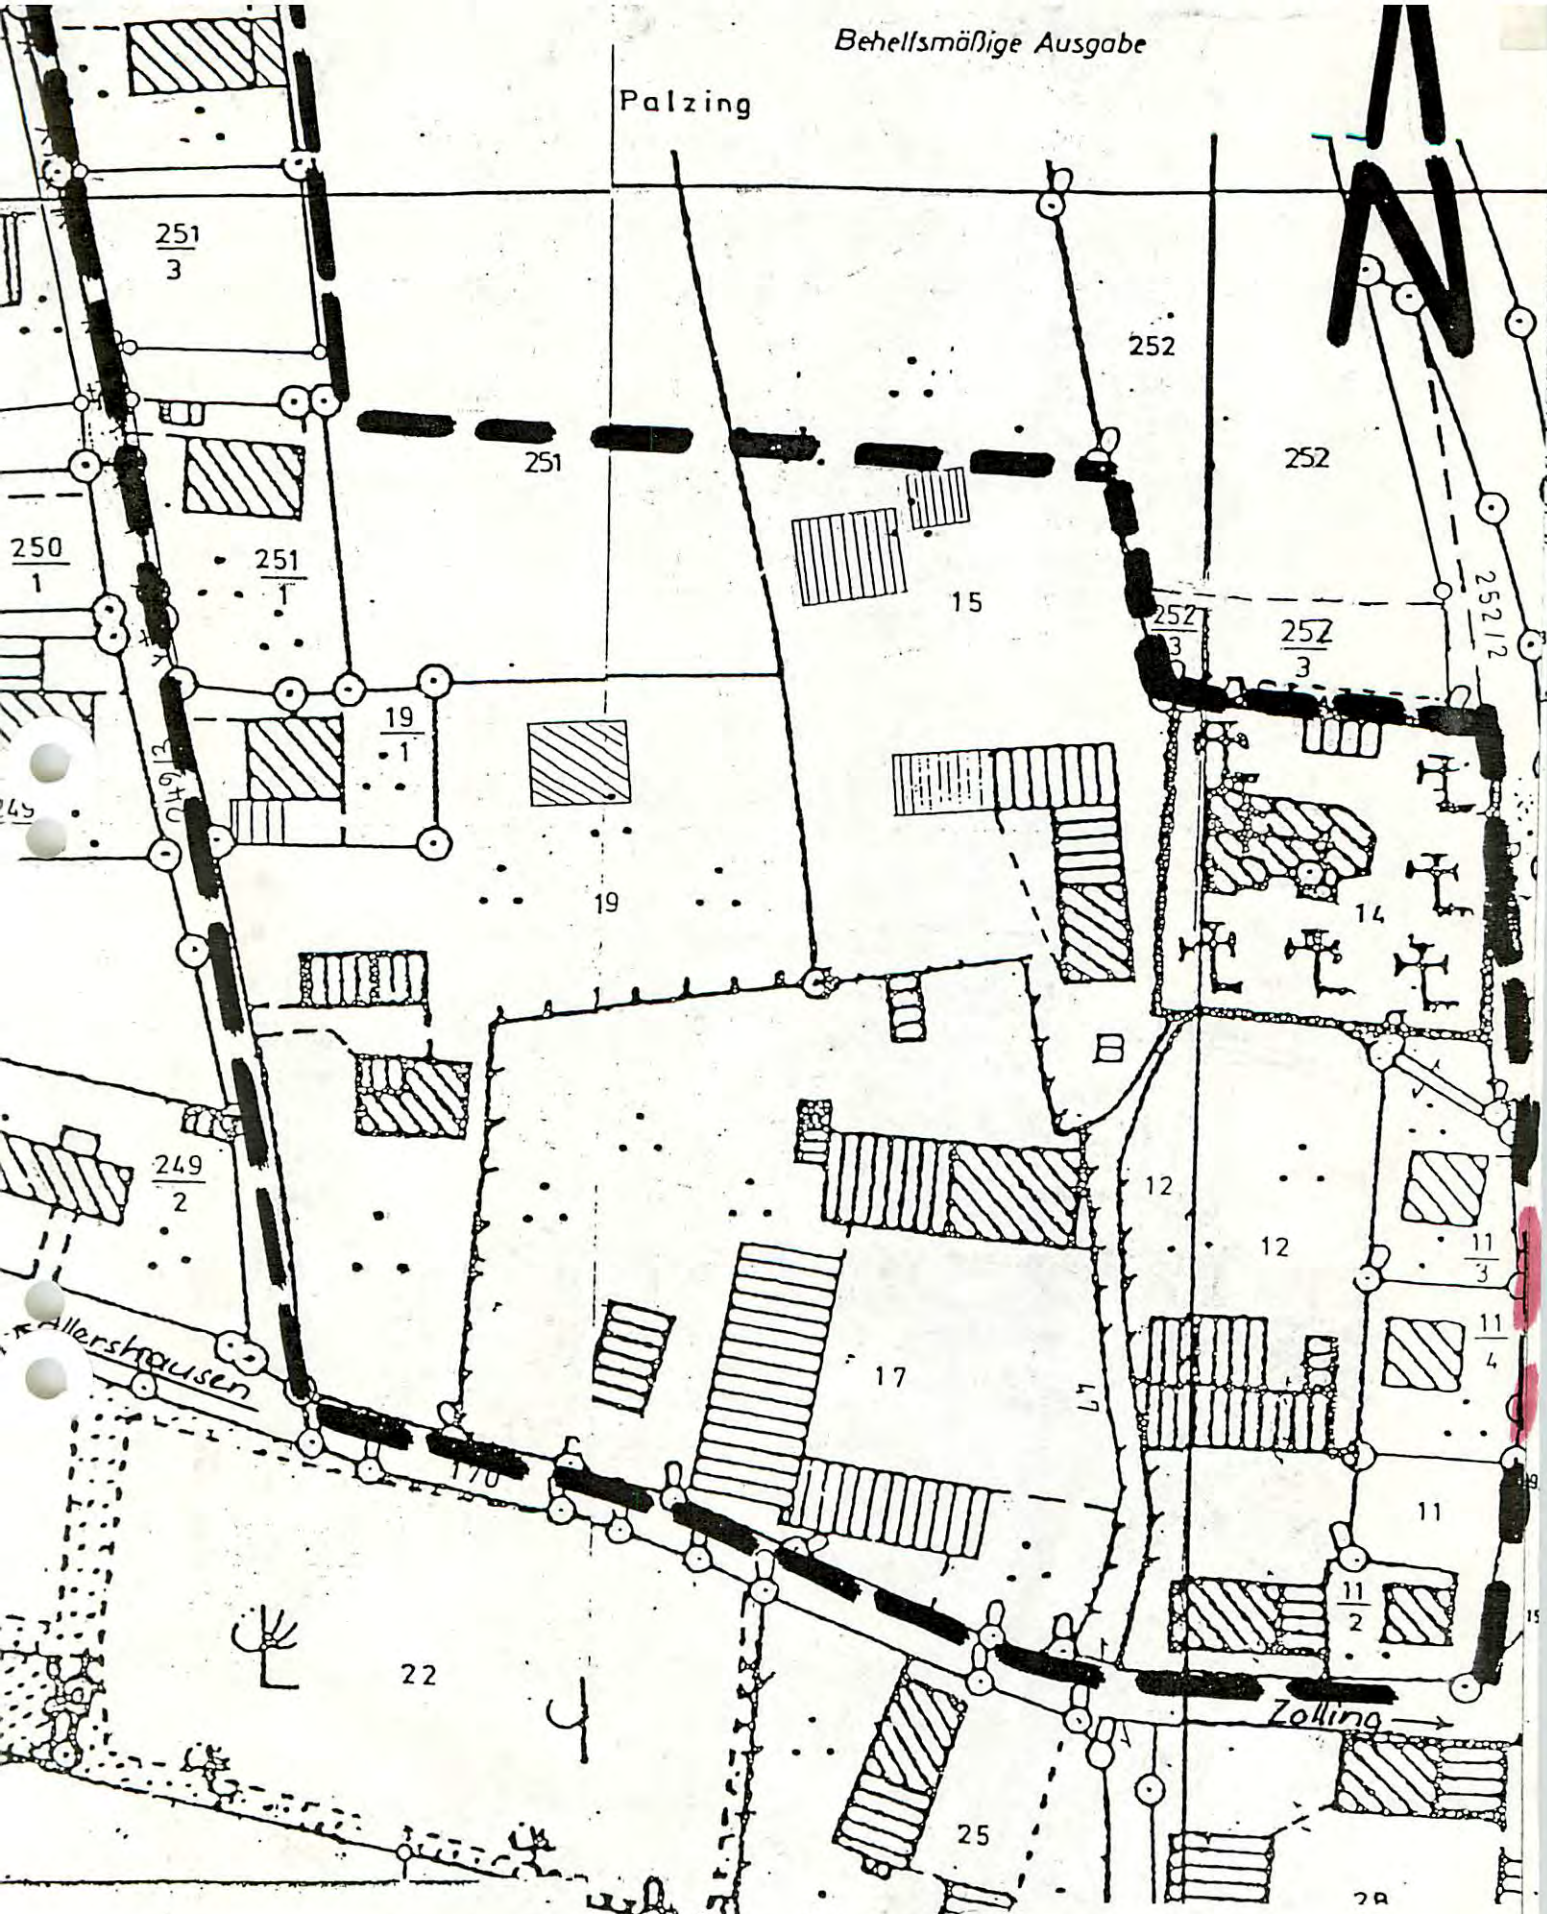

Dieser Lageplan i.M. 1:5000 vom
 21.9.1982 u. 20.11.1982 ist Be-
 standteil der Ortsrandsatzung
 Palzing-Nord (Mitte).
 Zolling, den 20.11.1982

W. W. W.
 (Oberbauer)
 Bürgermeister