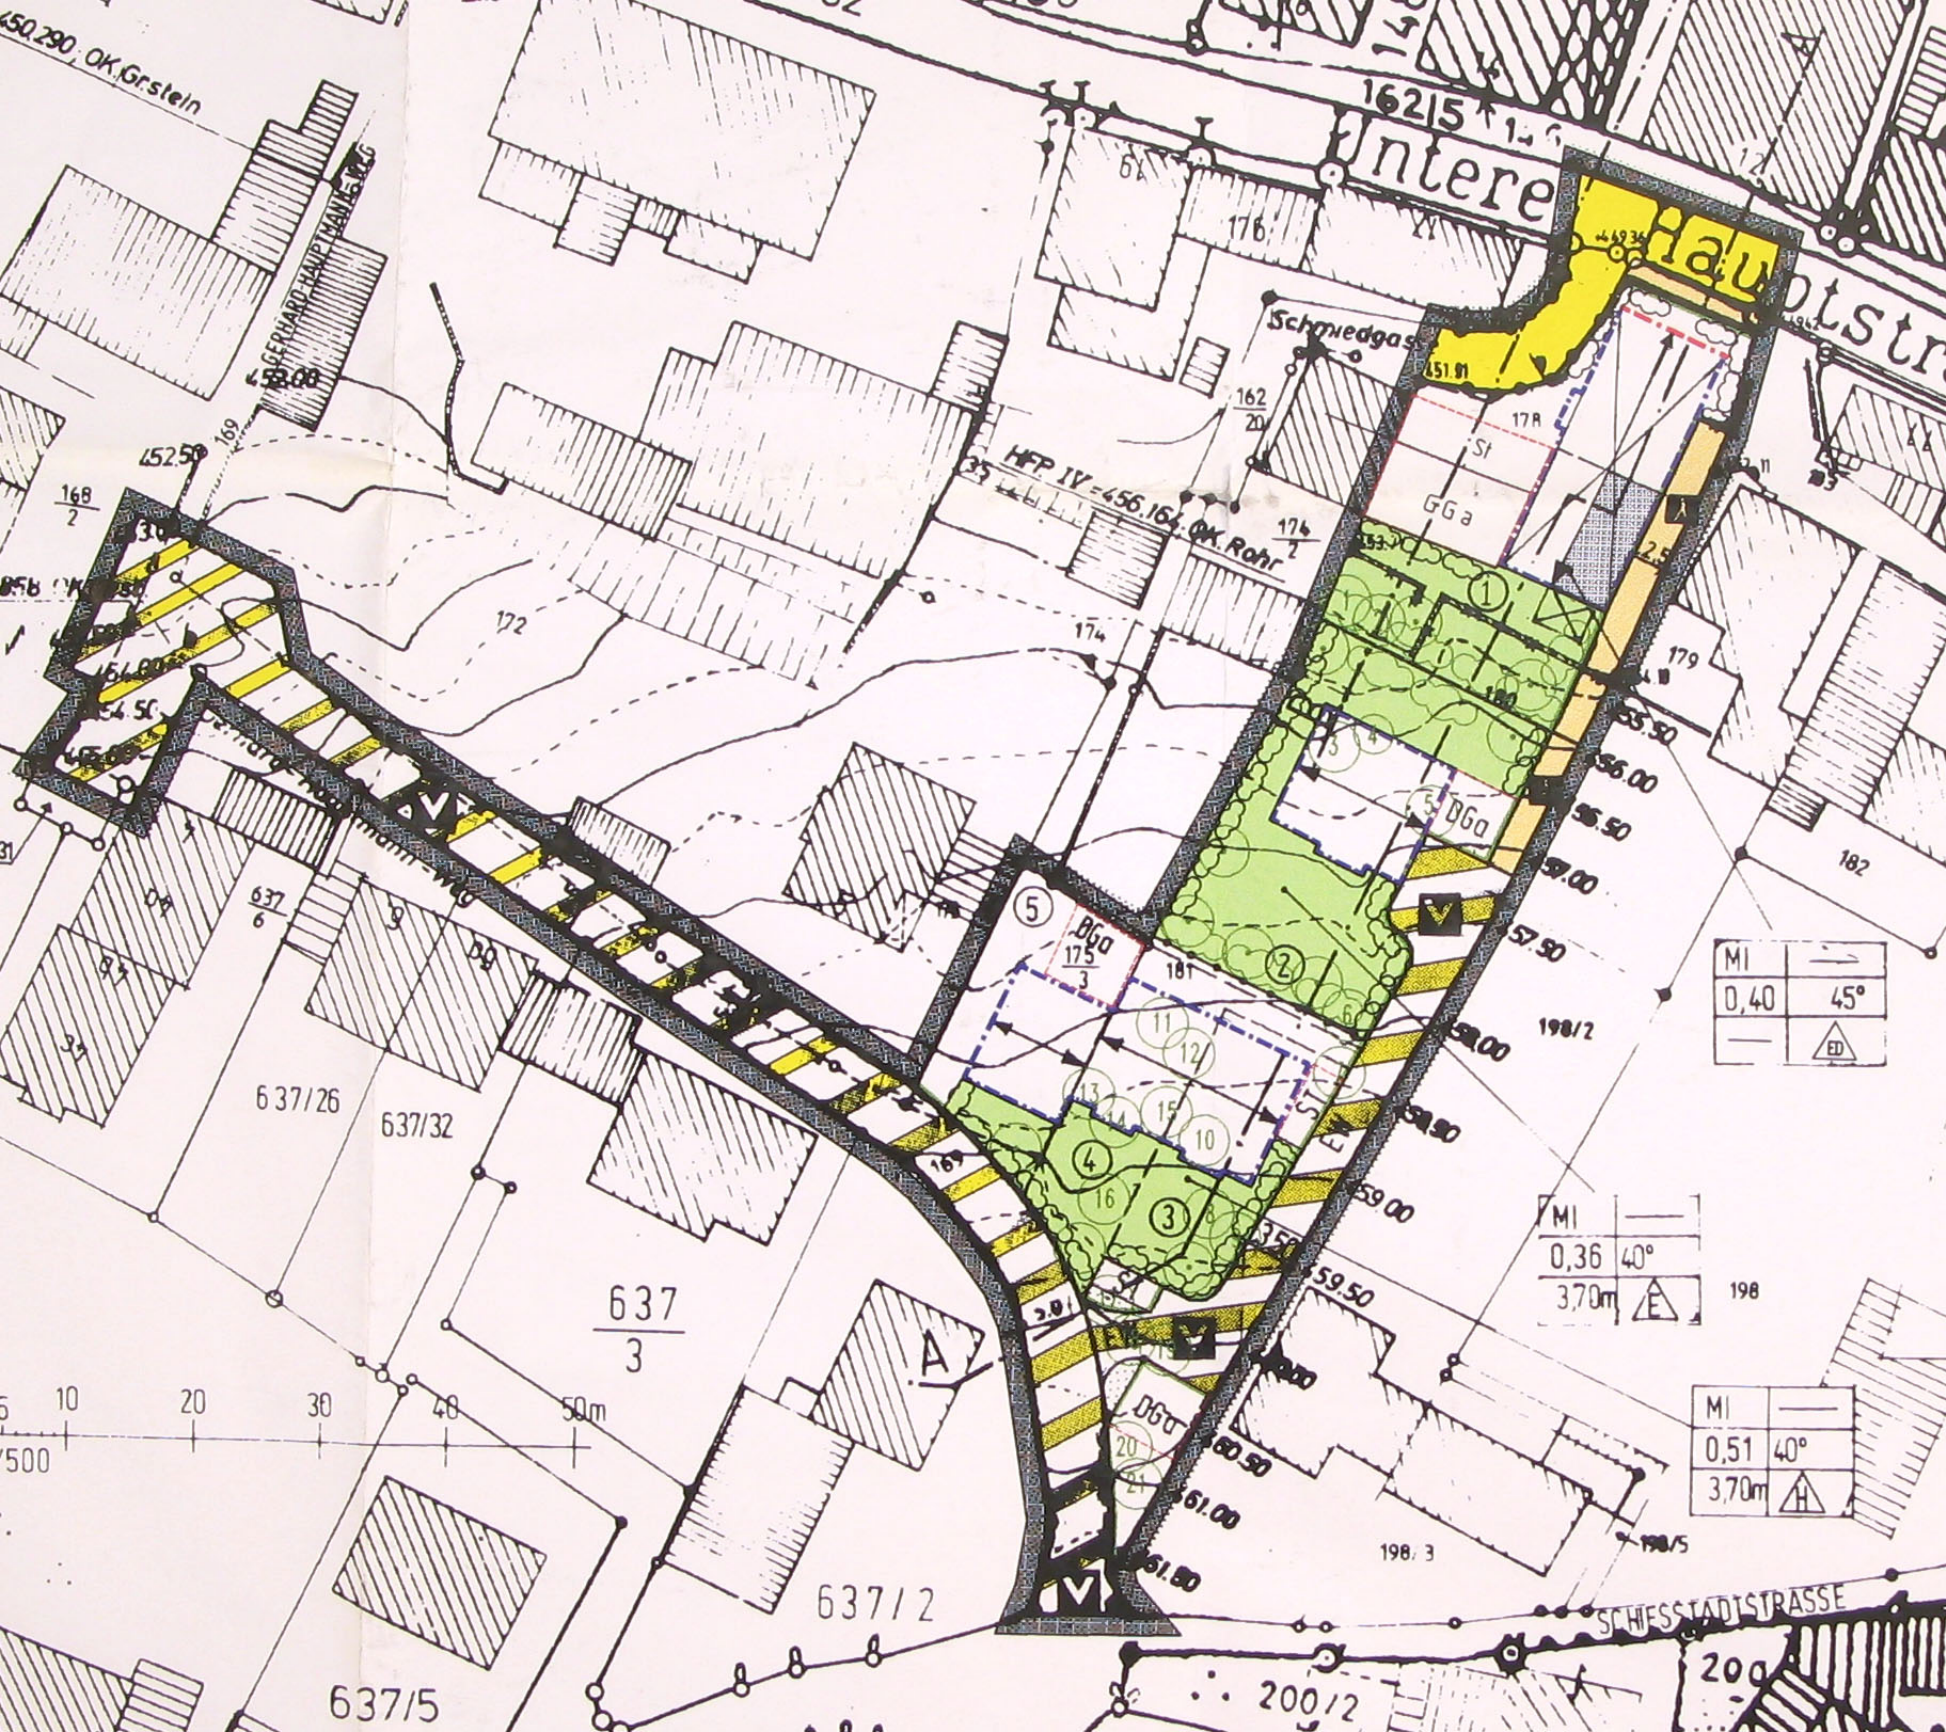

450.290; OK.Grstein
GERHARD-HAUPTMANN-WEG
Schmiedgas
HFP IV = 456.164; OK.Rohr
Untere Hauptstr
162/5
637/26
637/32
637/3
637/2
637/5
SCHIESSTADTSTRASSE
200/2
198/2
198/3
198/5
MI
0,40
45°
MI
0,36
40°
3,70m
MI
0,51
40°
3,70m
10
20
30
40
50m