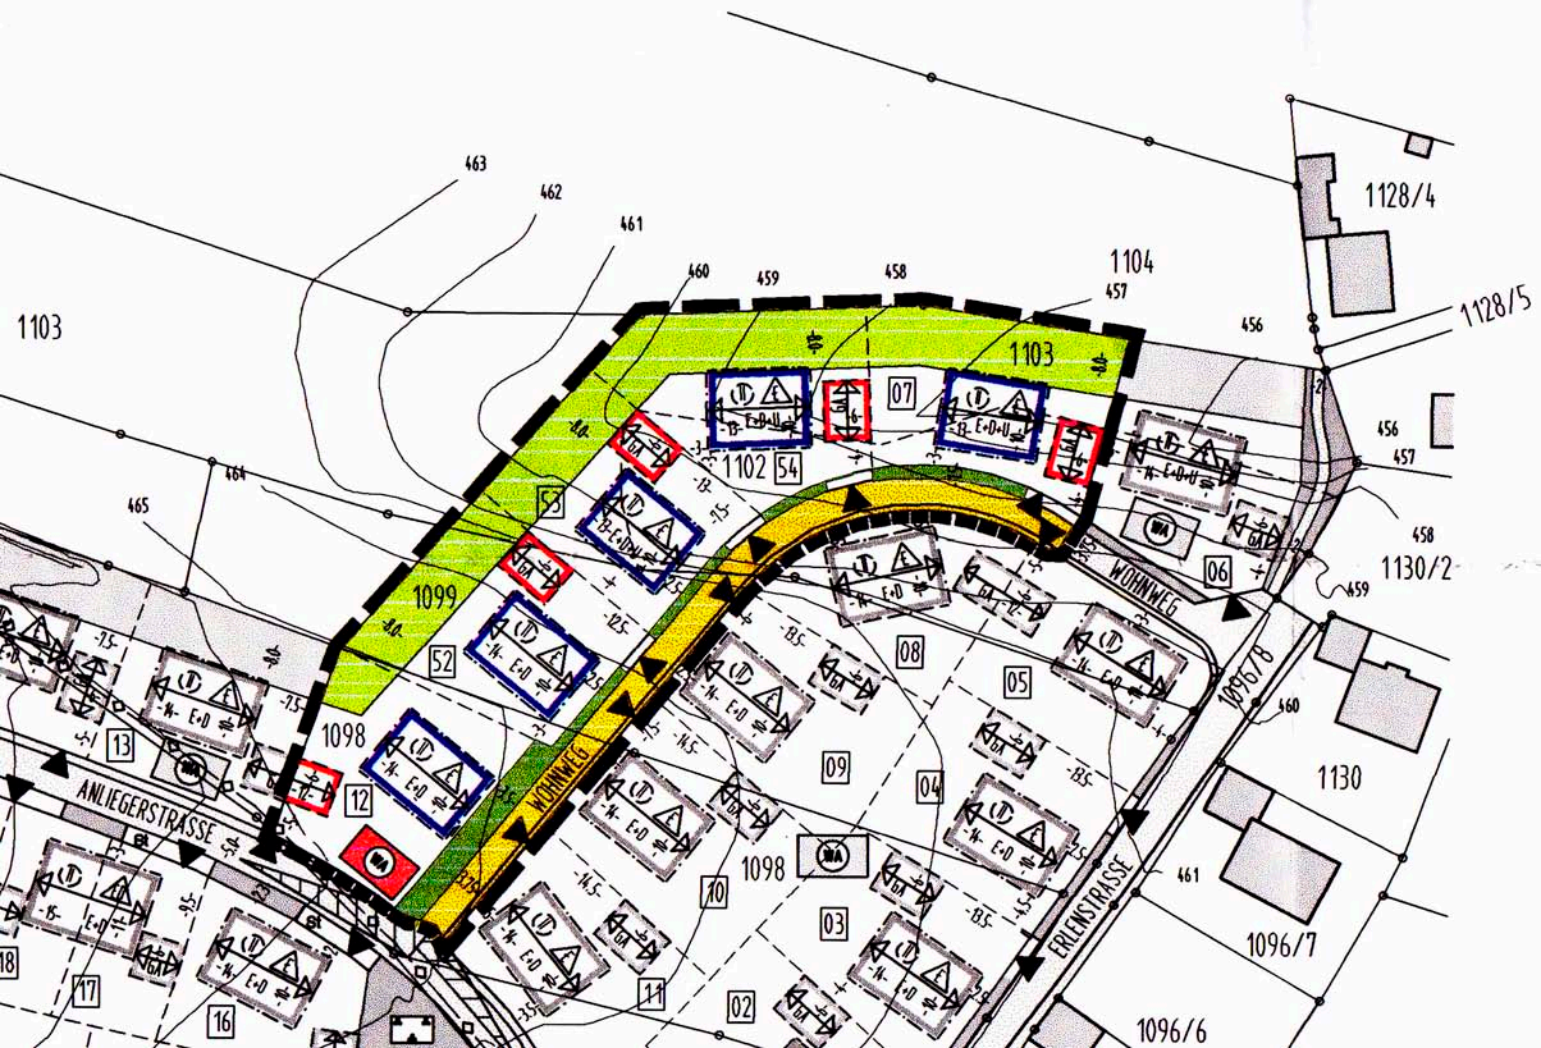

1103
1104
1128/4
1128/5
1130/2
1130
1096/8
1096/7
1096/6
1102
1099
1098
WOHNWEG
ANLIEGERSTRASSE
ERLENSTRASSE
463
462
461
460
459
458
457
456
464
465
07
54
53
52
13
12
18
17
16
11
10
08
09
06
05
04
03
02