


110 KV-FREILEITUNG

WASSER DN 800

STIEBERKABEL M. SCHUTZBEREICH

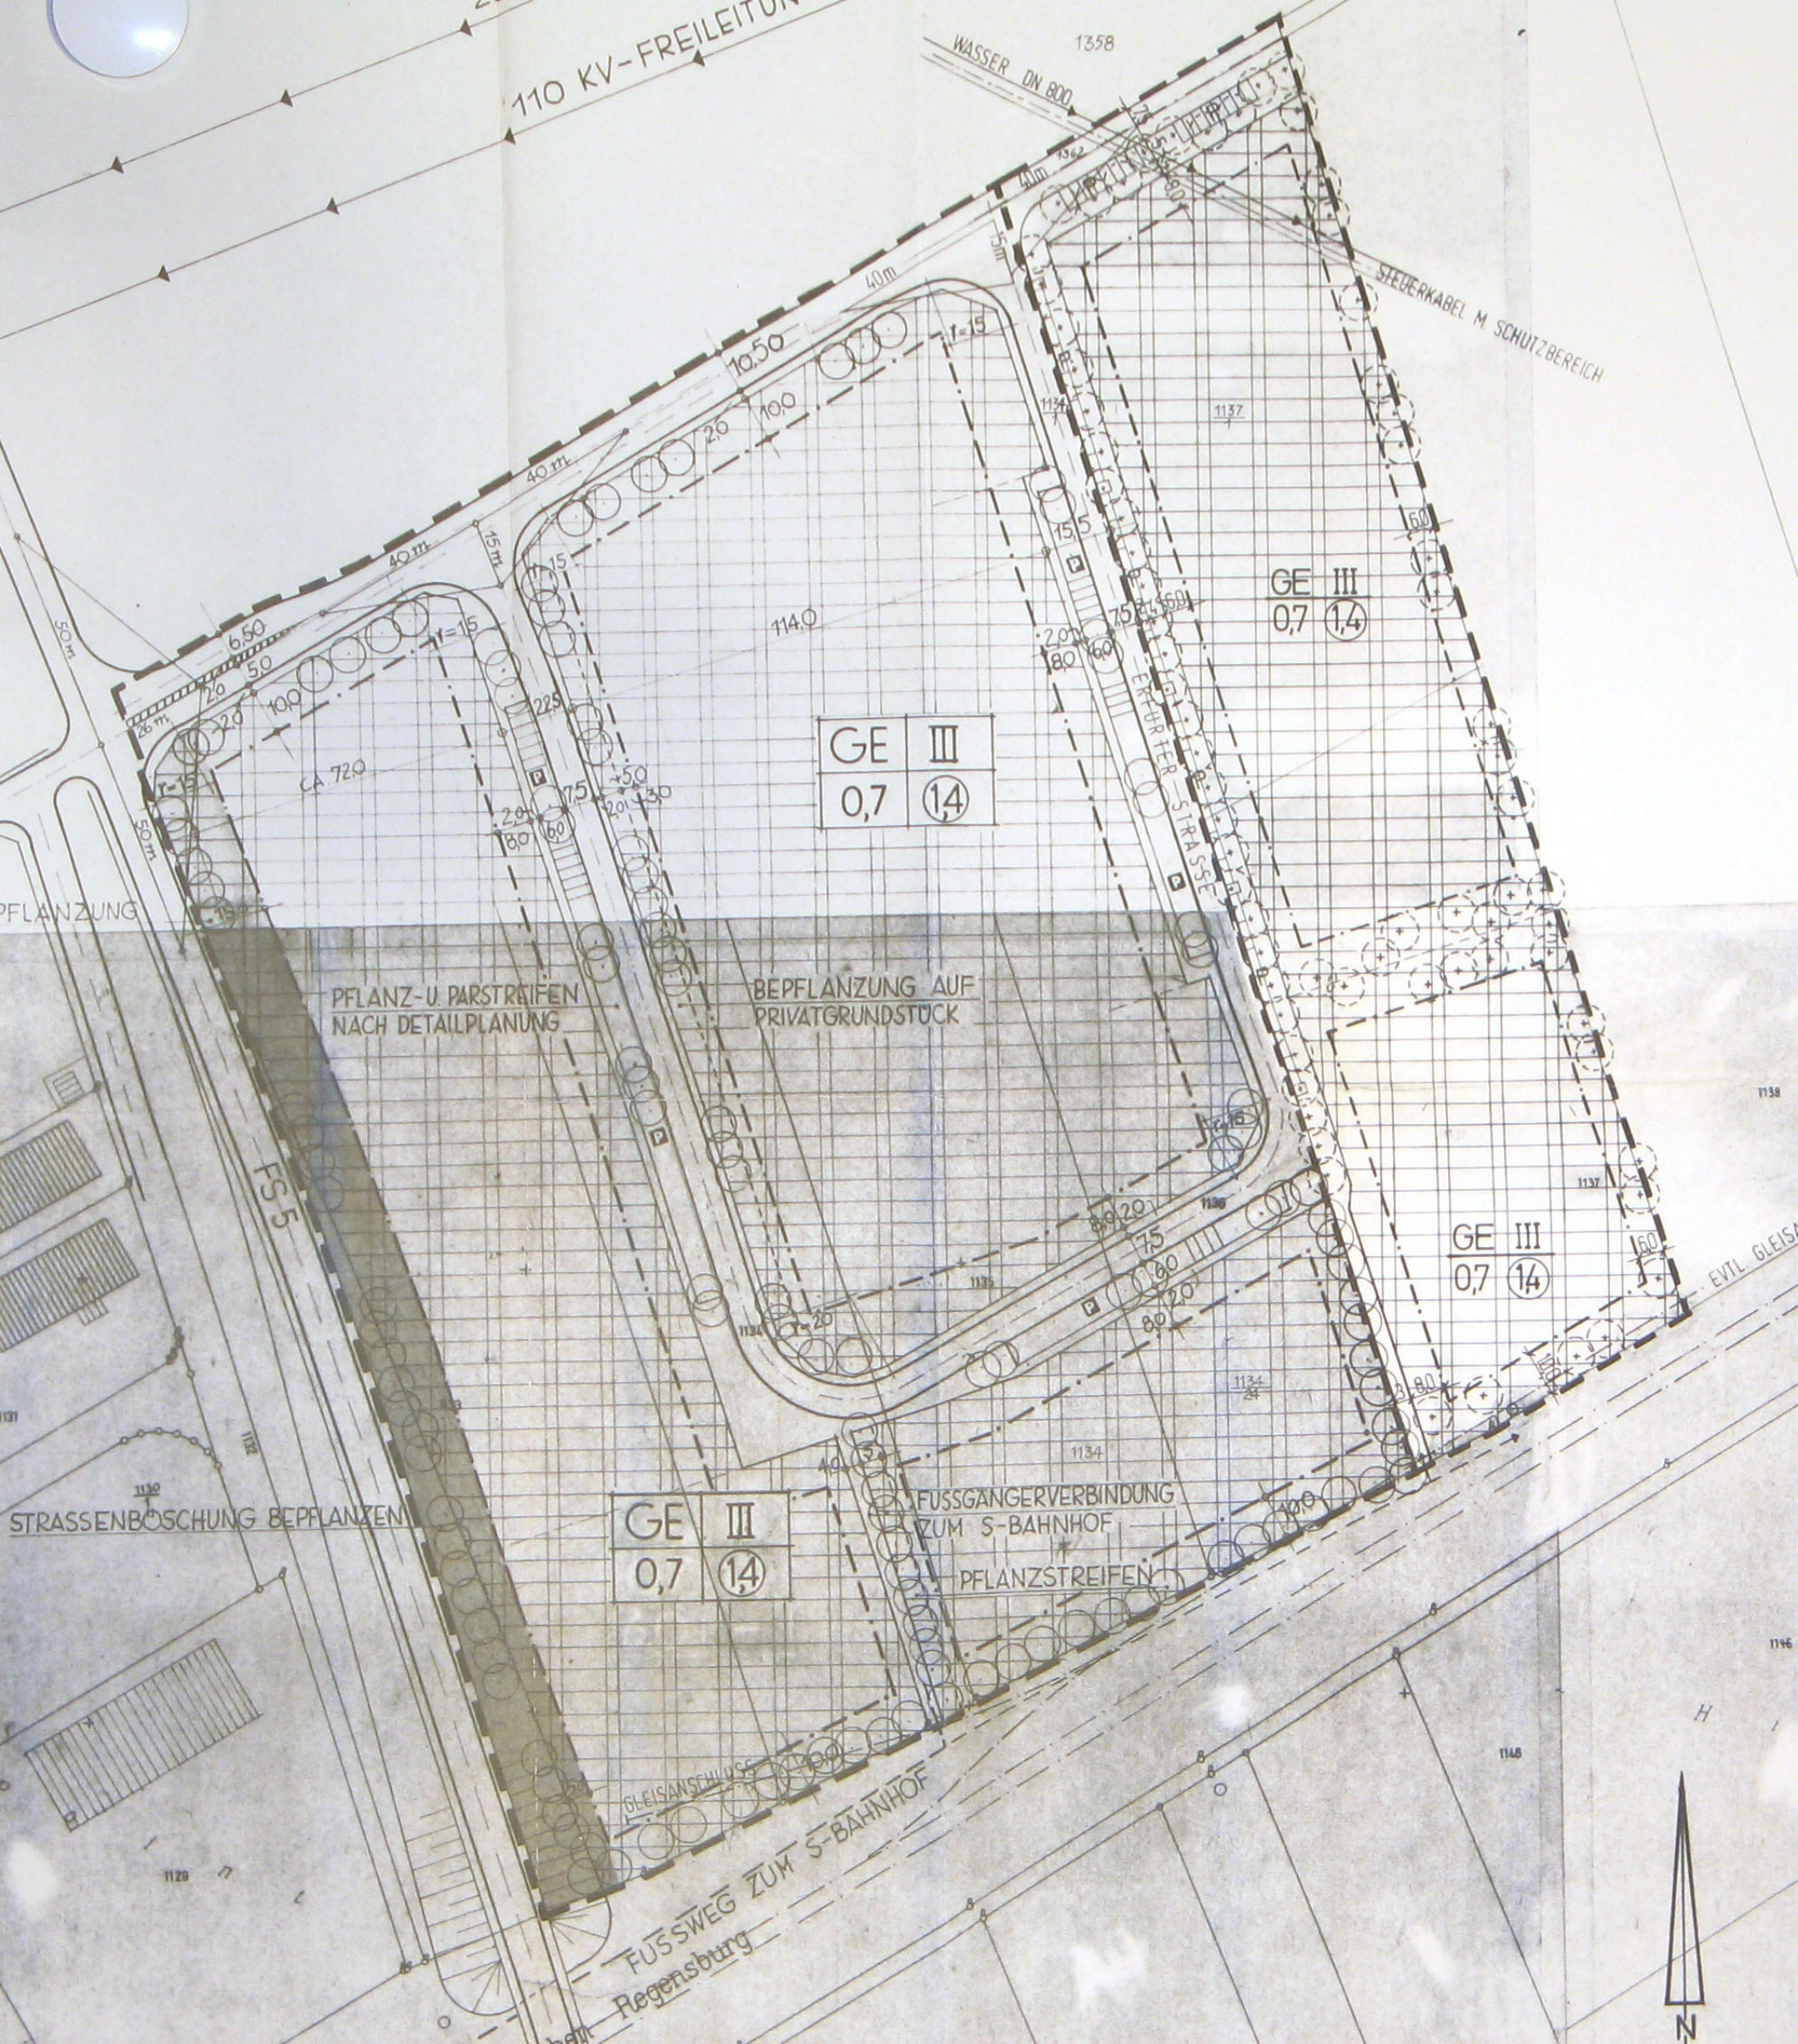

GE	III
0,7	14

GE	III
0,7	14

GE	III
0,7	14

GE	III
0,7	14

