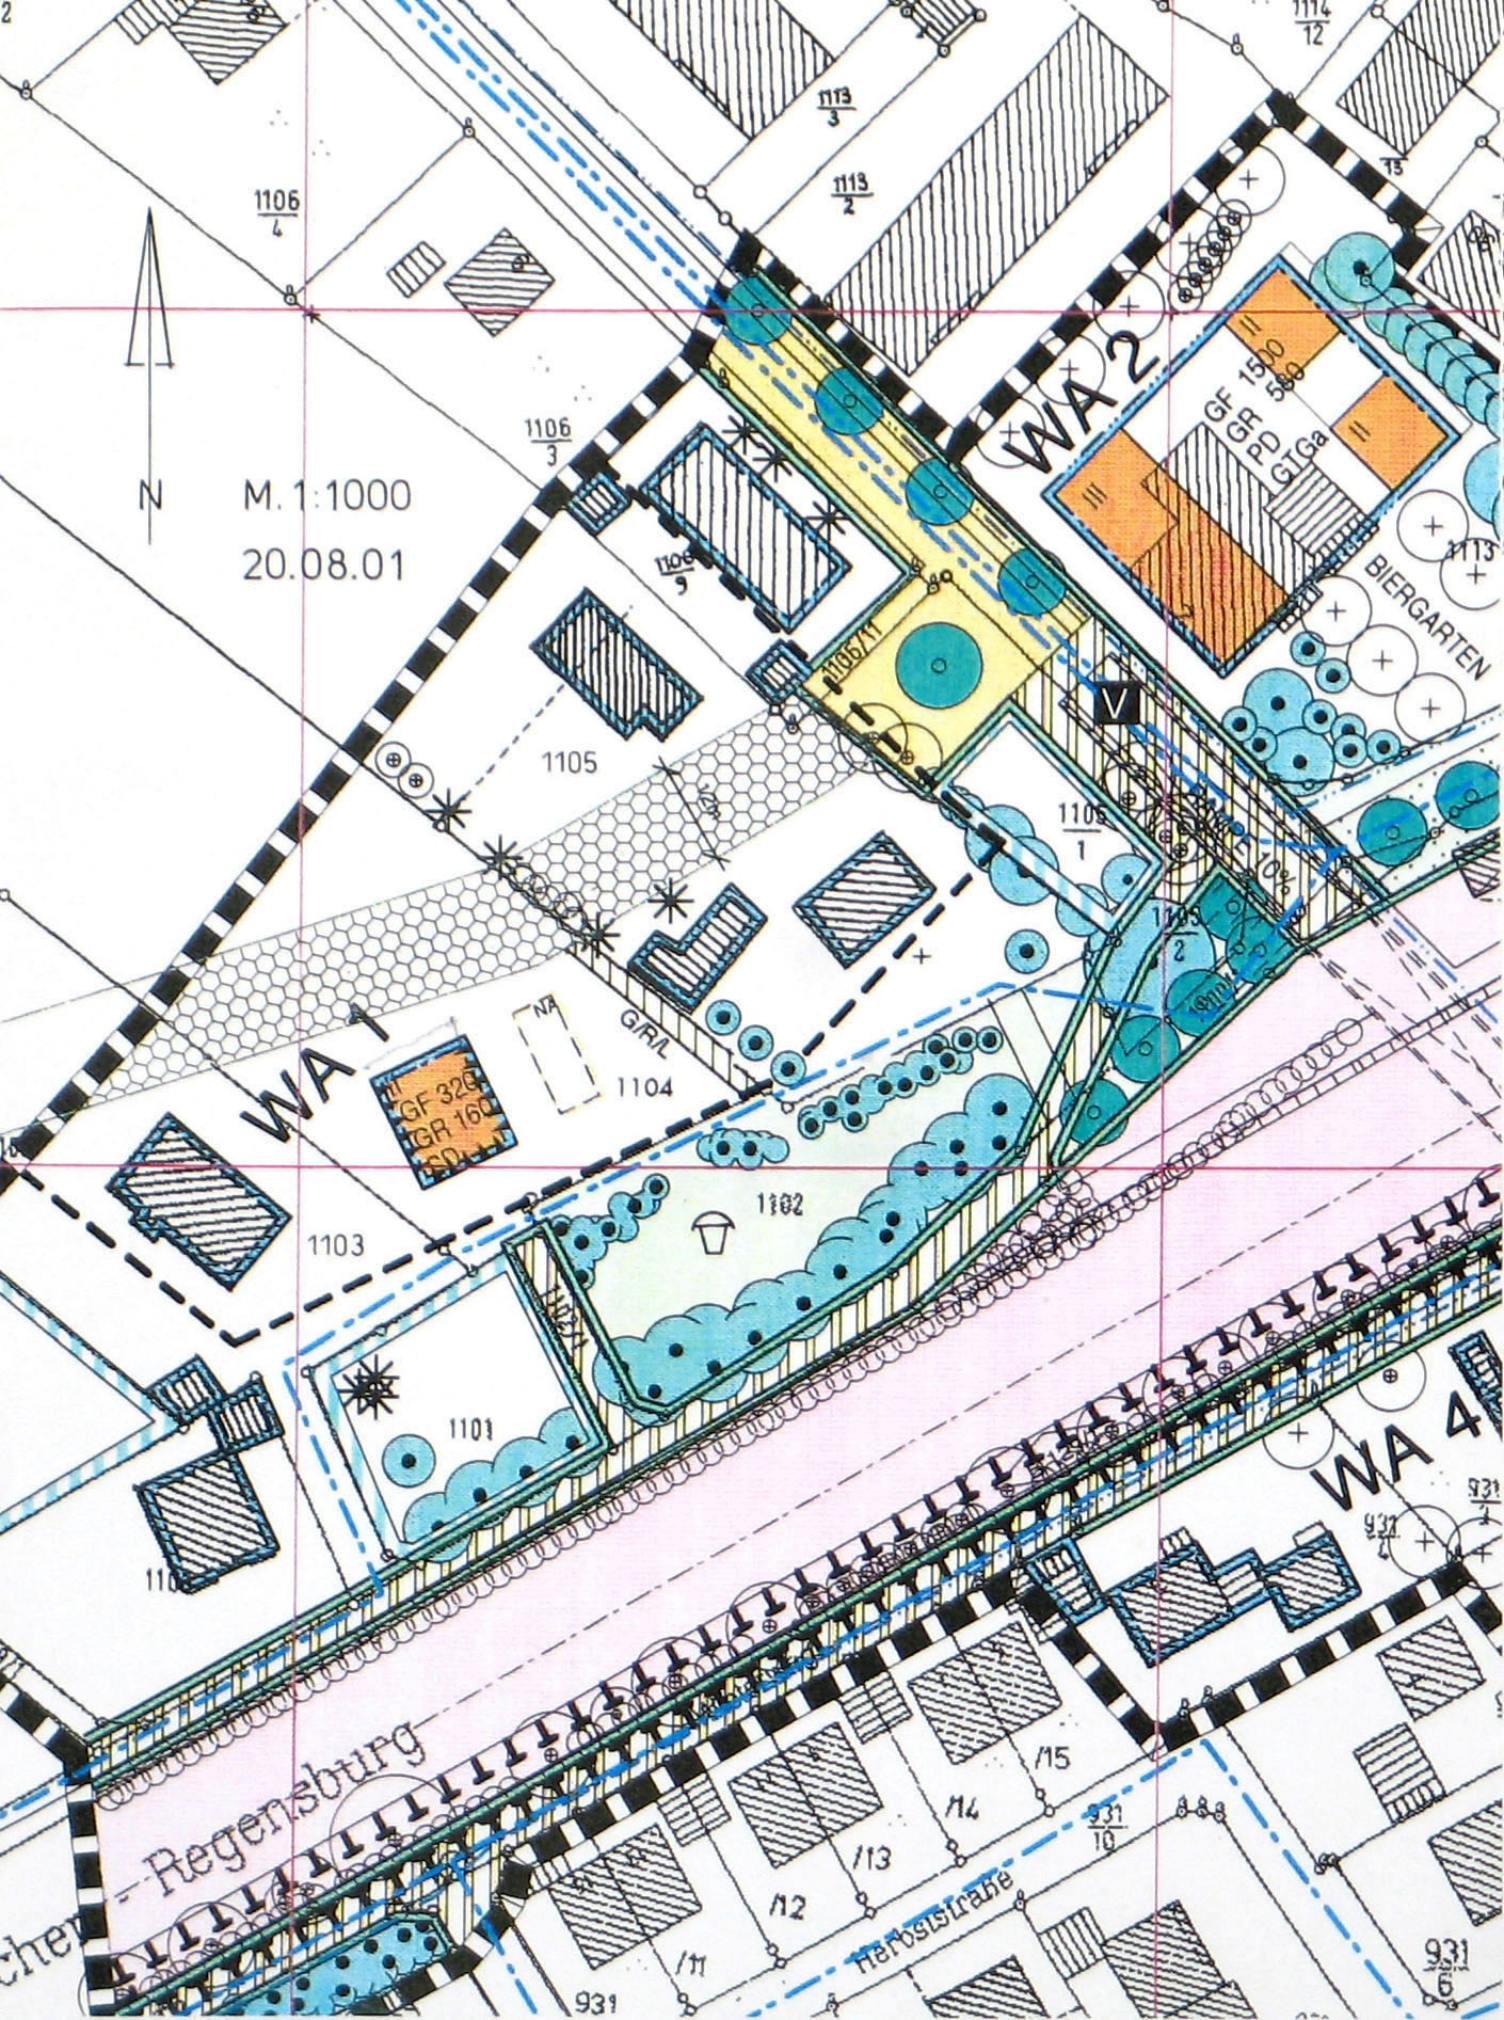

N
M. 1:1000
20.08.01
WA 1
WA 2
WA 4
GF 320
GR 160
SD
GF 1500
GR 500
PD
GTGa
BIERGARTEN
G/R/L
1101
1102
1103
1104
1105
1106/11
1106/3
1106/4
1106/9
1106/1
1106/2
1113/2
1113/3
1114/12
931/4
931/6
931/10
/11
/12
/13
/14
/15
Herbststraße
Regensburg