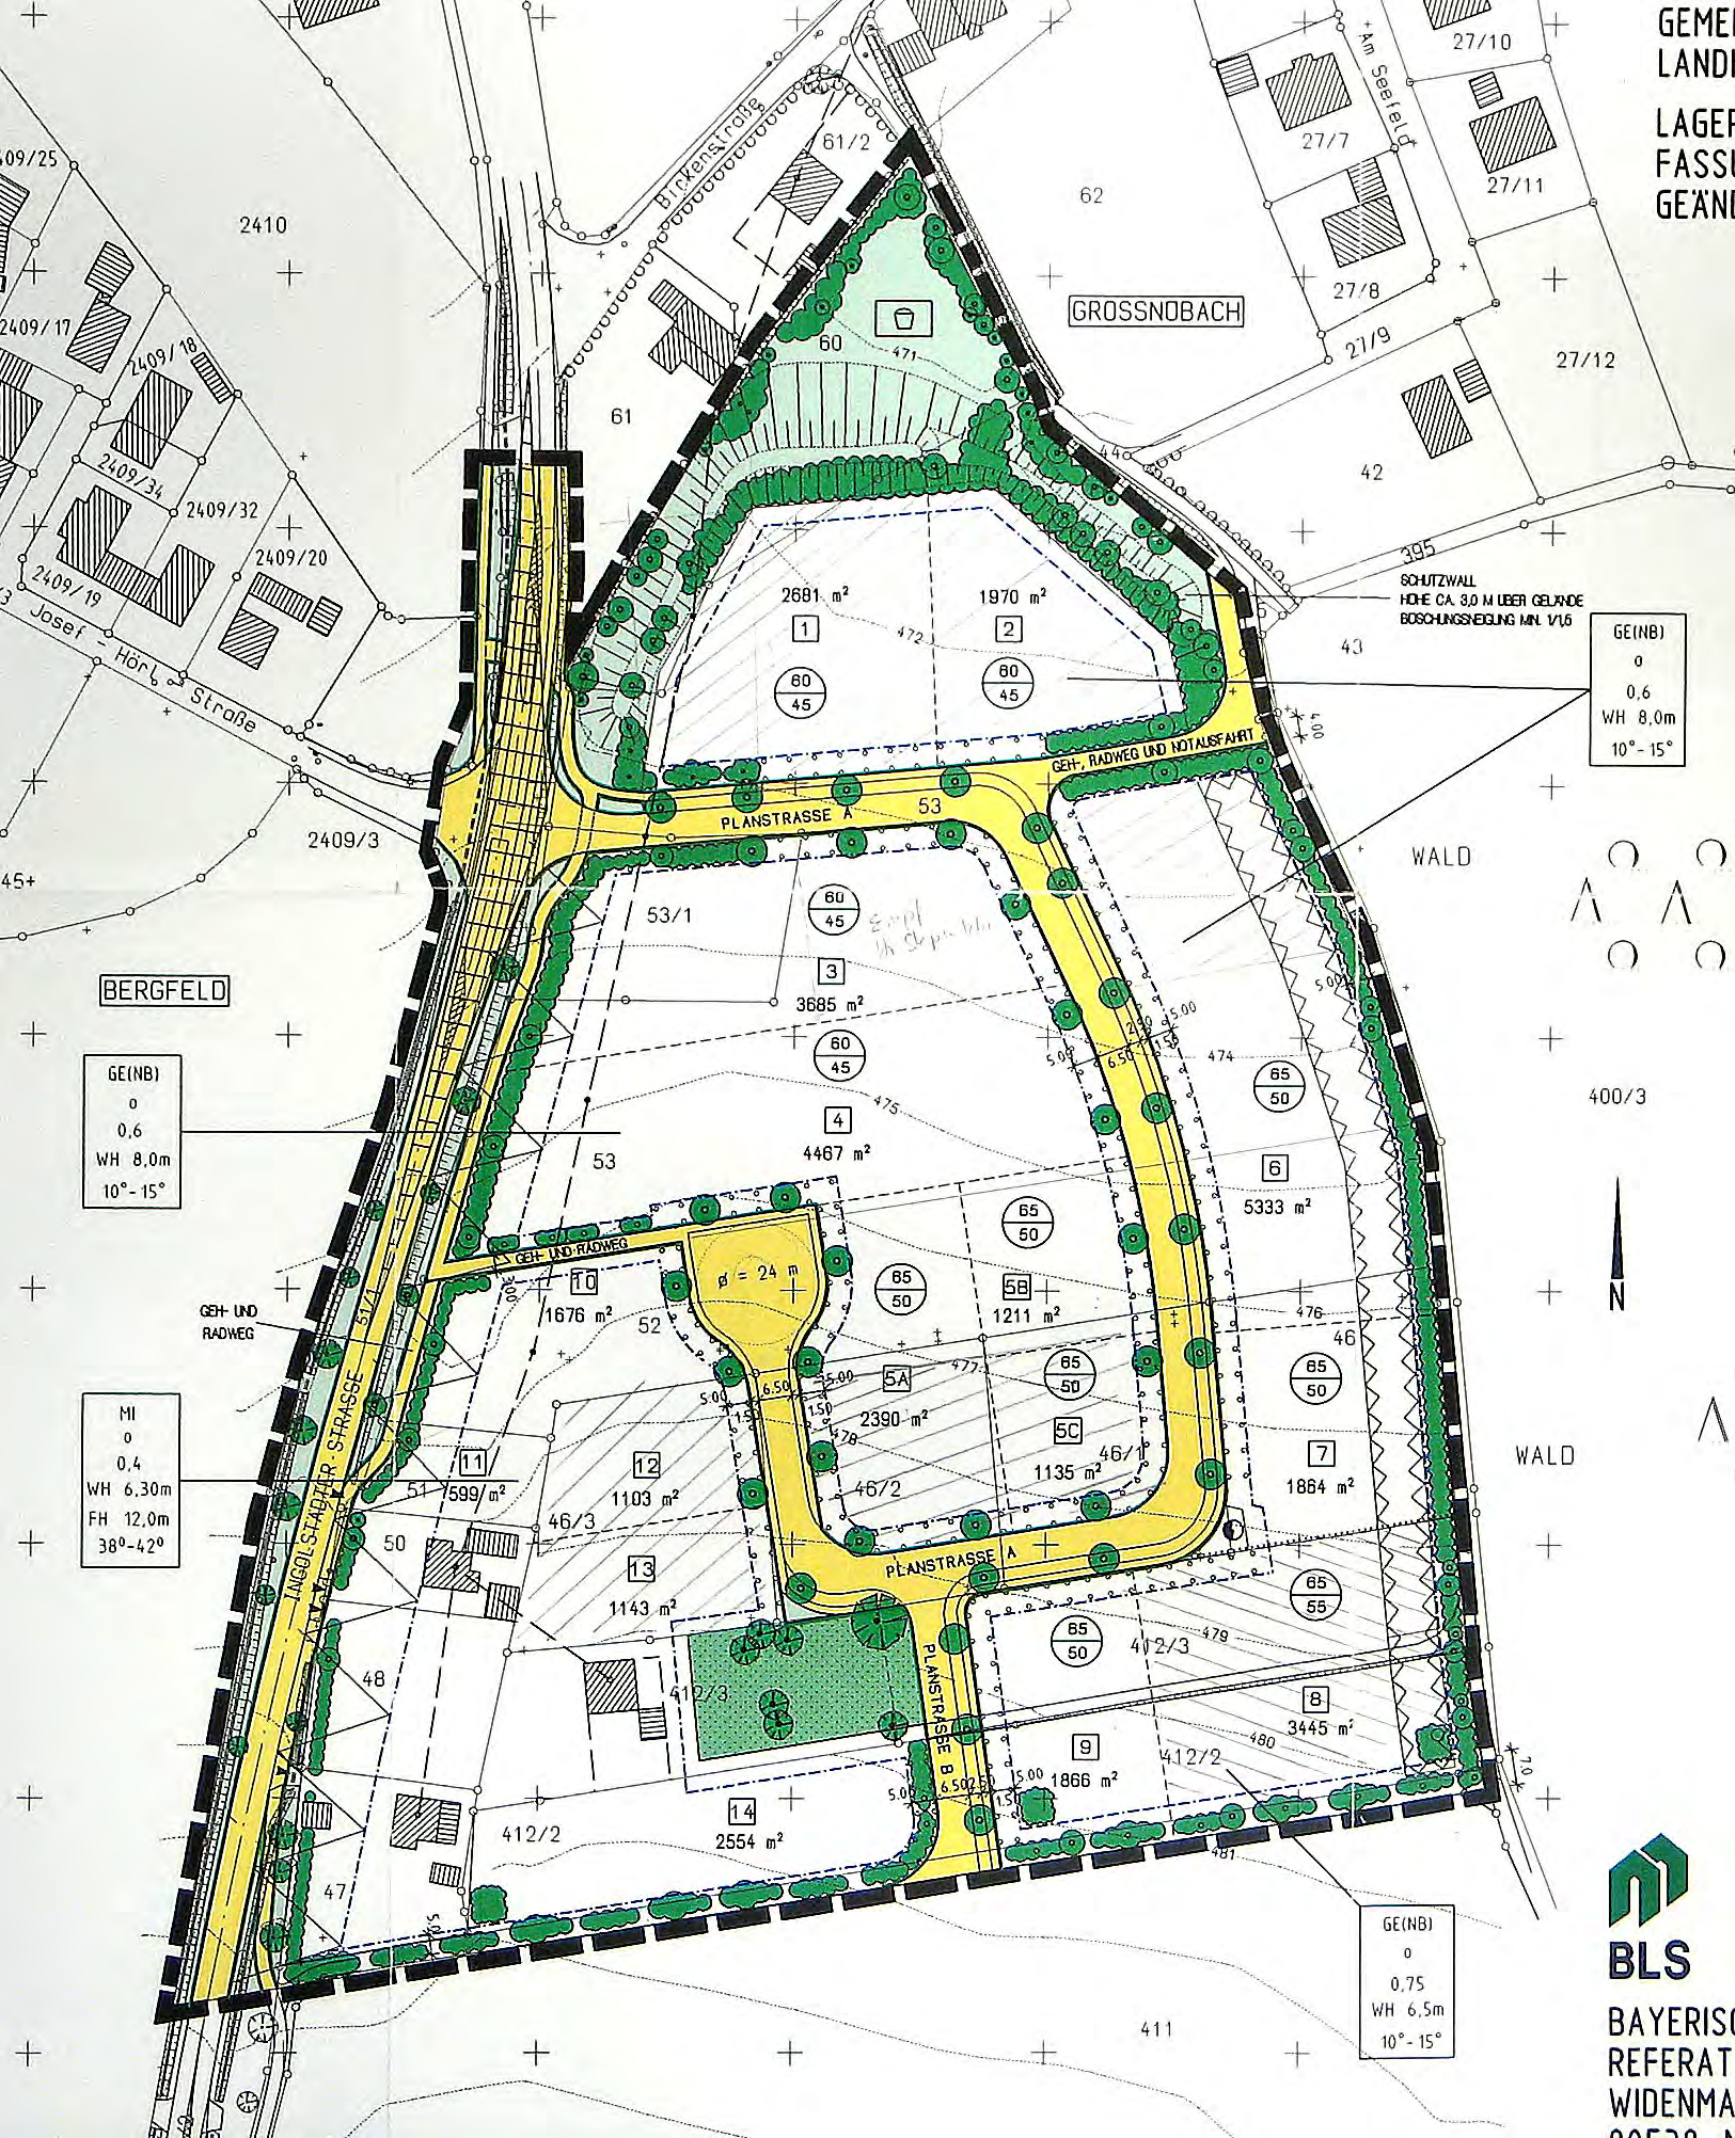
GEME
LANDI
LAGER
FASSU
GEÄND
GROSSNOBACH
BERGFELD
WALD
WALD
Am Seefeld
Birkenstraße
Josef - Hörl - Straße
INGOLSTADTER STRASSE
PLANSTRASSE A
PLANSTRASSE B
GEH- UND RADWEG
GEH-, RADWEG UND NOTAUSFAHRT
SCHUTZWALL
HOHE CA. 3,0 M UBER GELANDE
BOSCHUNGSNEIGUNG MIN. 1V:1,5
GE(NB)
o
0,6
WH 8,0m
10°-15°
GE(NB)
o
0,6
WH 8,0m
10°-15°
MI
o
0,4
WH 6,30m
FH 12,0m
38°-42°
GE(NB)
o
0,75
WH 6,5m
10°-15°
2681 m²
1970 m²
3685 m²
4467 m²
5333 m²
1676 m²
1211 m²
2390 m²
1135 m²
1864 m²
599 m²
1103 m²
1143 m²
3445 m²
1866 m²
2554 m²
ø = 24 m
BLS
BAYERISC
REFERAT
WIDENMA