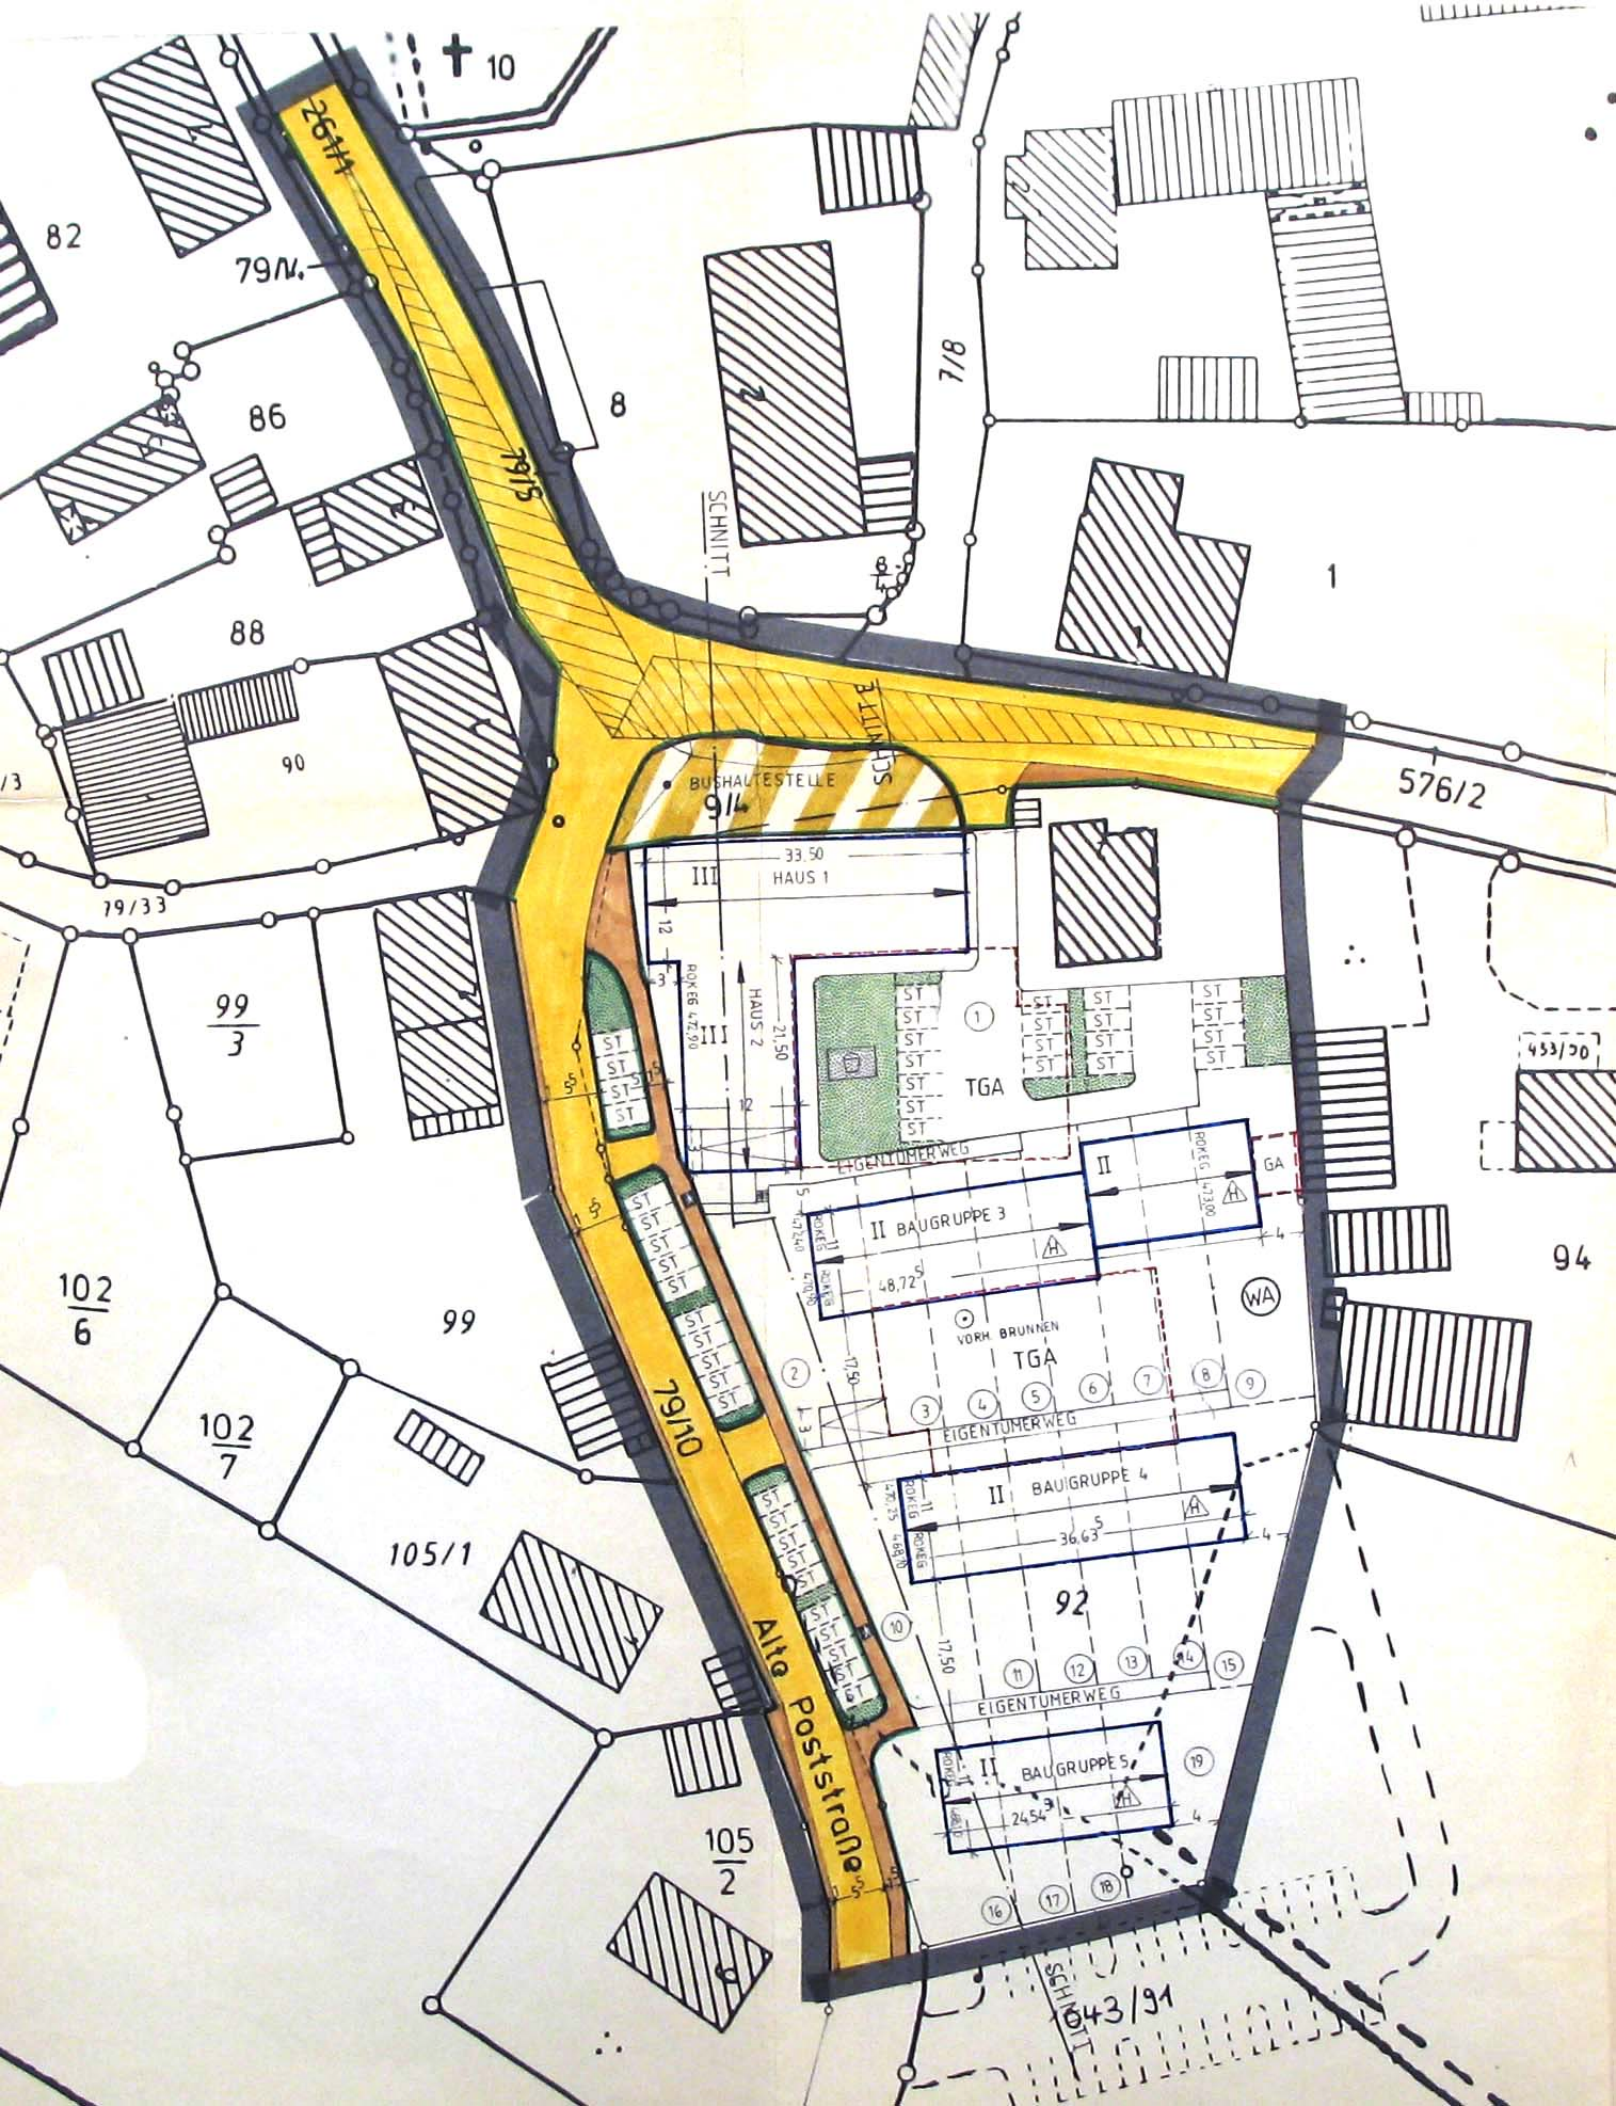
Alte Poststraße
79/10
79/15
79/4
SCHNITT
BUSHALTESTELLE
HAUS 1
HAUS 2
33.50
21.50
TGA
VORH. BRUNNEN
EIGENTUMERWEG
II BAUGRUPPE 3
48,72 m²
II BAUGRUPPE 4
36,63 m²
II BAUGRUPPE 5
24,54 m²
WA
GA
ST
576/2
99/3
102/6
102/7
105/1
105/2
99
92
94
79/33
453/20
643/91
82
86
88
90
8
7/8
1