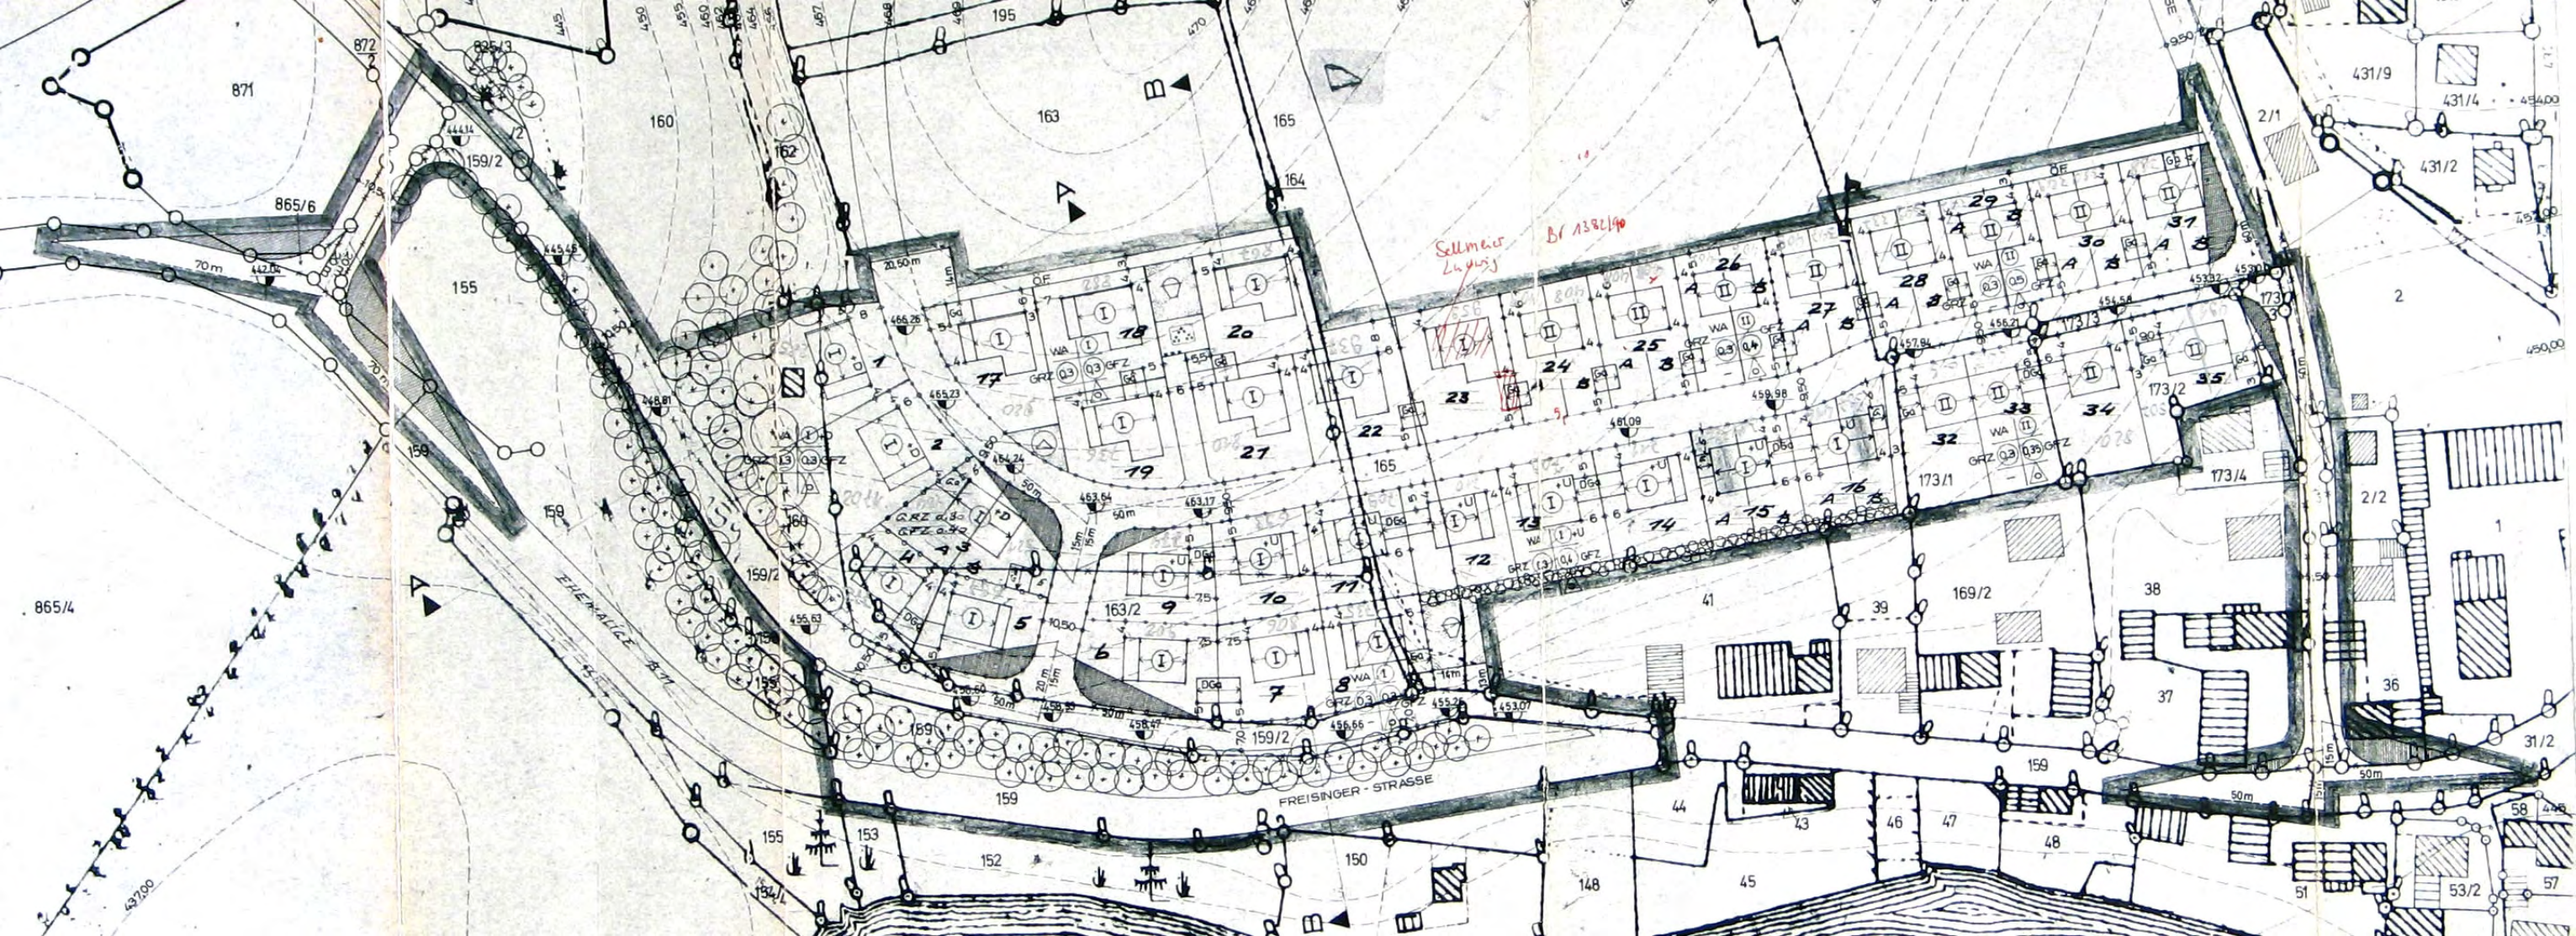
FREISINGER - STRASSE
EHEMALIGE BAHN
Sellmeier
Lageplan
Br 1382/90