


BAUGEBIET 1

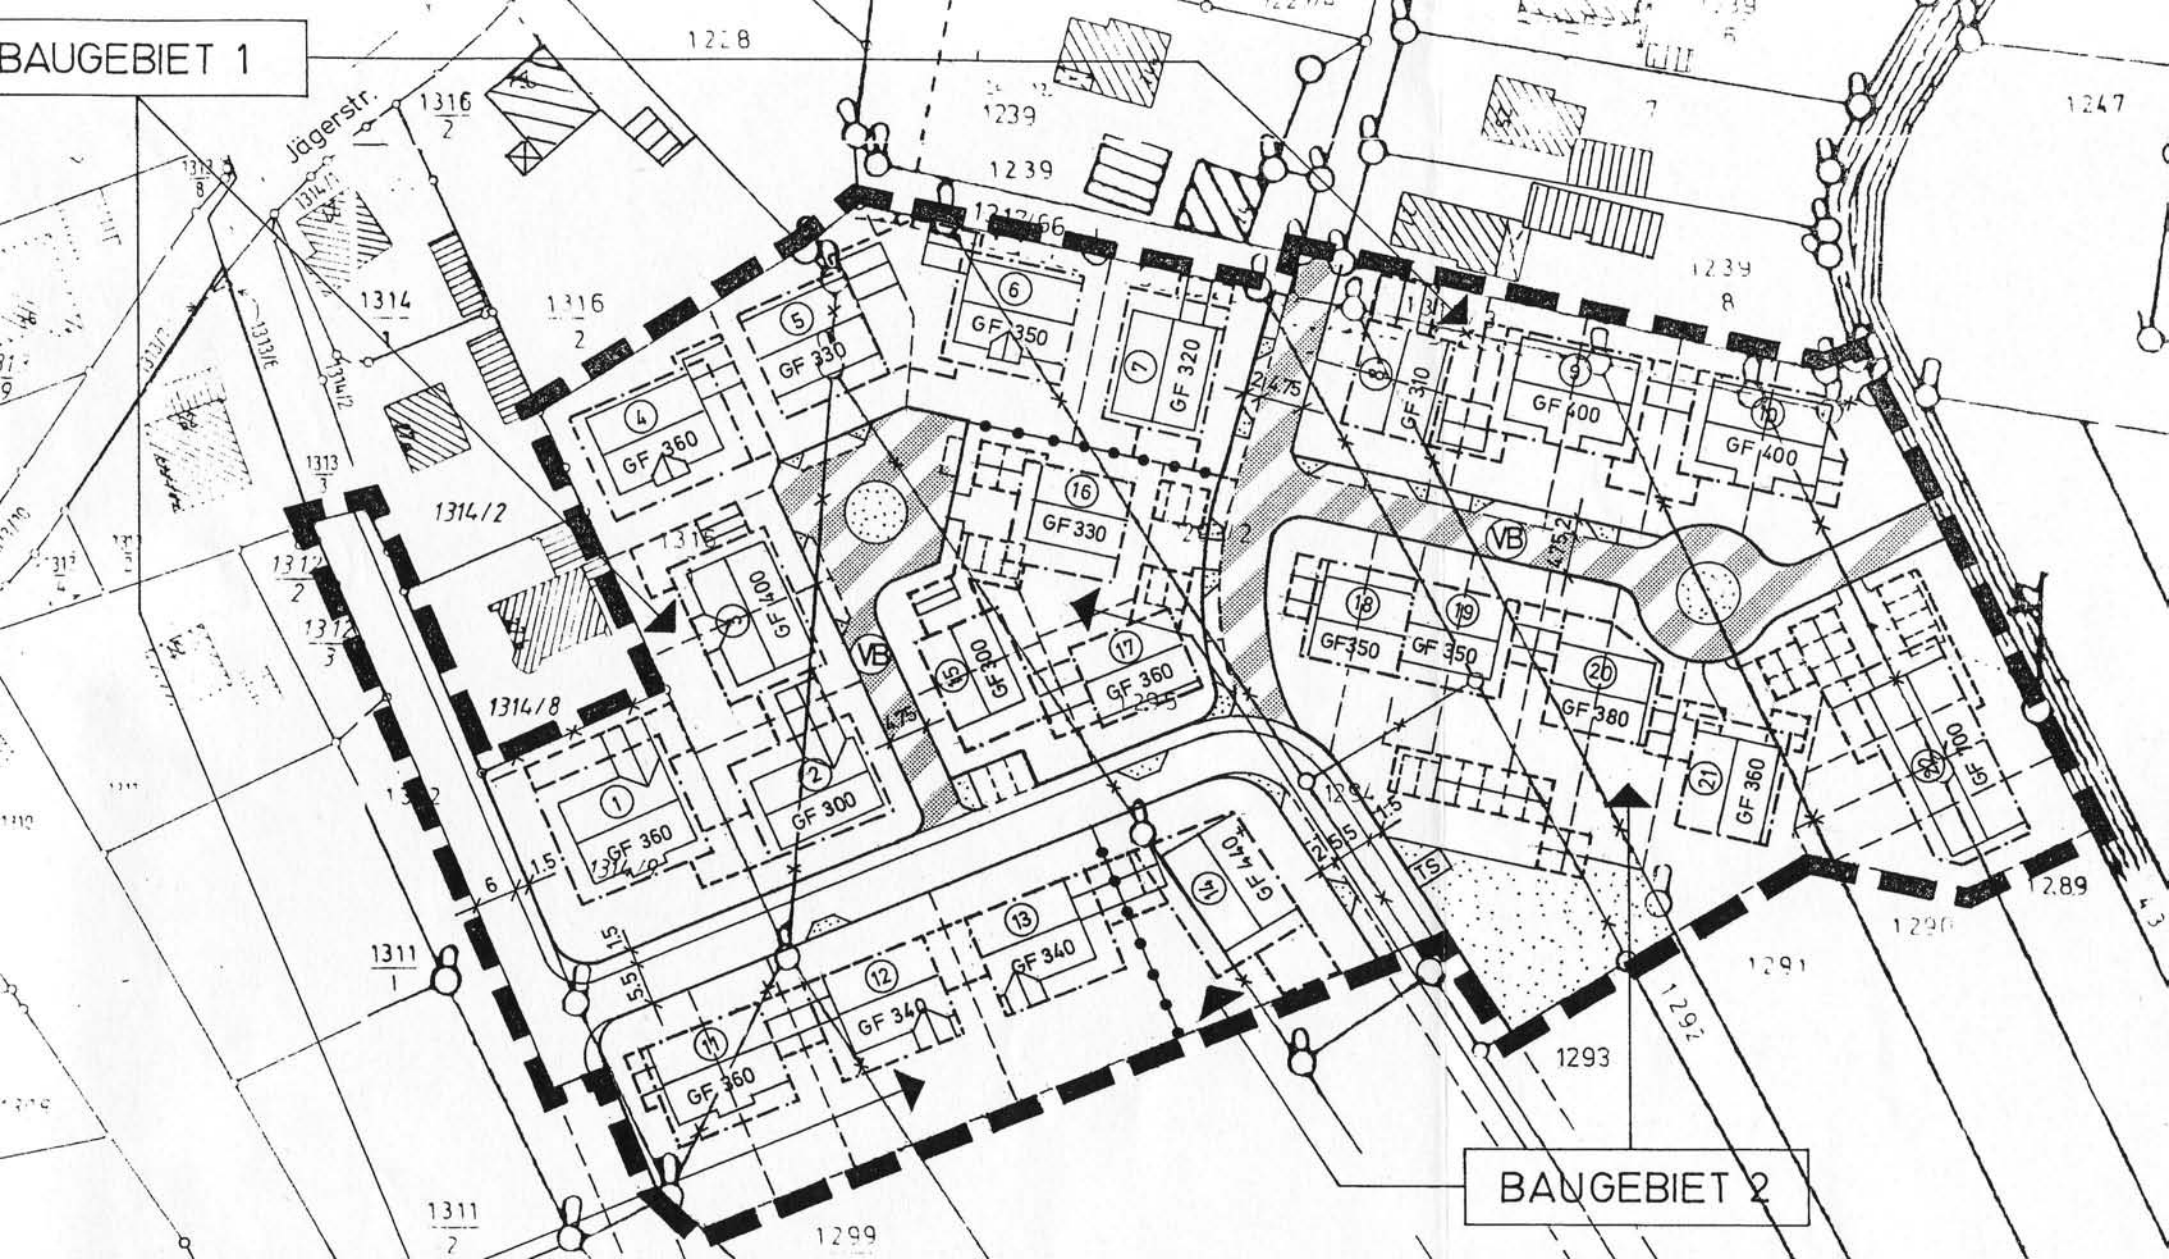


BAUGEBIET 2


FÜR DIE BAUGEBIETE GILT:

1295

BAUGEBIET 1

WA	0,4	WH 4.00		SD 43 - 45°
----	-----	---------	---	-------------

BAUGEBIET 2 :

WA	0,4	WH 6.20		SD 35 - 37°
----	-----	---------	---	-------------

